

woj. : łódzkie
pow. : tomaszowski
gmn. : 101611_2 Żelechinek
obr. : 101611_2.0004-Byliny Nowe
dz. : 94, 81
Kcrg : 1180-22/2011
L.dz 4299/2011

Mapa sytuacyjno-wysokościowa Ark.1



z geodezyjną inwentaryzacją urządzeń podziemnych
skala 1 : 500

Mapa służy do celów projektowych

Aktualna na dzień : 15-03-2012
Opracowana na podstawie istniejącej mapy zasadniczej
w skali 1 : 1000 ark.123.142.034 ; 123.142.033
123.142.081 ; 123.142.024 ; 123.124.072
Cez poz. 142.081 z dnia 15 marca 2012 r.

Ostrowa układ : H-60
Poziom odniesienia : Kronształ H-60
Mapa została wykonana bez ustalenia obciążeń
ujawnionych w księgach wieczystych

Szkie orientacji
1 : 50000

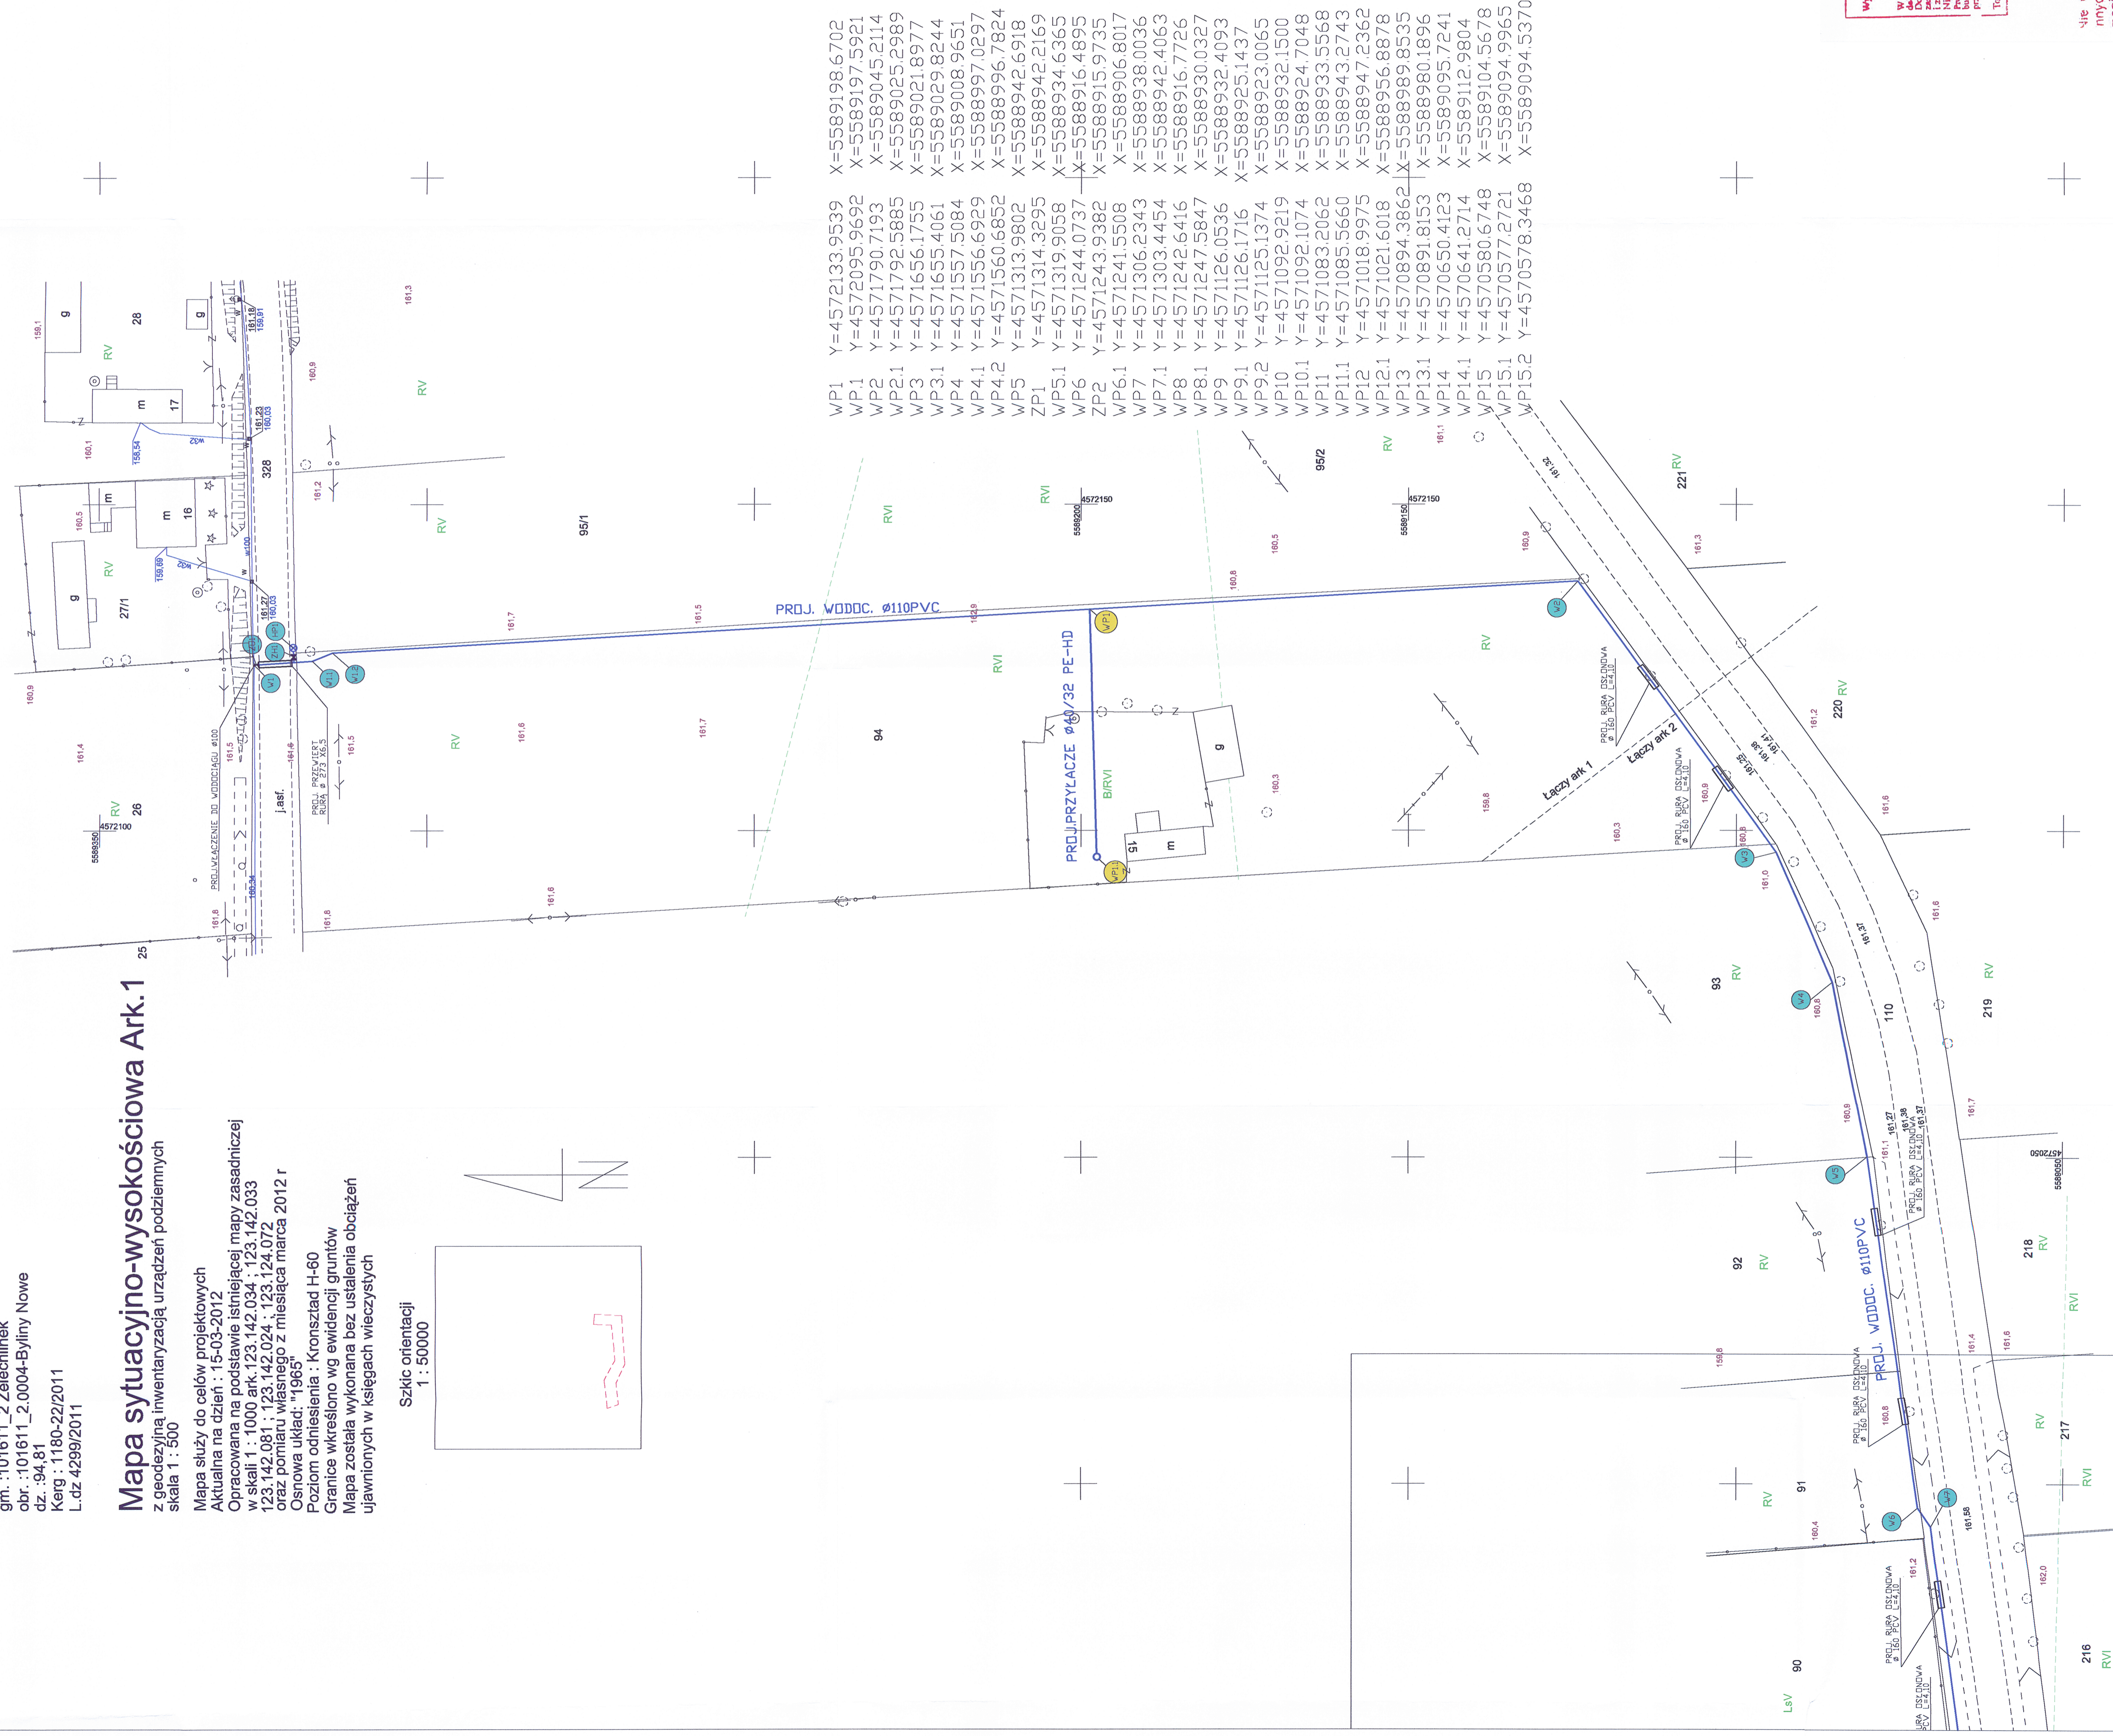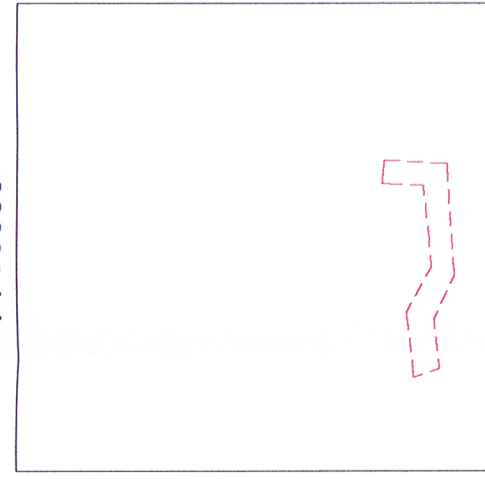

WP1 Y=4572133.9539 X=5589198.6702
WP2 Y=4572095.9692 X=5589197.5921
WP3 Y=4571790.7193 X=5589045.2114
WP4 Y=4571792.5885 X=5589025.2989
WP5 Y=4571656.1755 X=5589021.8977
WP6 Y=4571655.4061 X=5589029.8244
WP7 Y=4571557.5084 X=5589008.9651
WP8 Y=4571556.6929 X=5589997.0297
WP9 Y=4571560.6852 X=5589996.7824
WP10 Y=4571313.9802 X=5588942.6918
WP11 Y=4571314.3295 X=5588942.2169
WP12 Y=4571319.9058 X=5588934.6365
WP13 Y=4571244.0737 X=5588916.4895
WP14 Y=4571243.9382 X=5588915.9735
WP15 Y=4571241.5508 X=5588906.8017
WP16 Y=4571306.2343 X=5588938.0036
WP17 Y=4571303.4454 X=5588942.4063
WP18 Y=4571242.6416 X=5588916.7726
WP19 Y=4571247.5847 X=5588930.0327
WP20 Y=4571126.0536 X=5588932.4093
WP21 Y=4571126.1716 X=5588925.1437
WP22 Y=4571125.1374 X=5588923.0065
WP23 Y=4571092.9219 X=5588932.1500
WP24 Y=4571092.1074 X=5588924.7048
WP25 Y=4571083.2062 X=5588933.5568
WP26 Y=4571085.5660 X=5588943.2743
WP27 Y=4571018.9975 X=5588947.2362
WP28 Y=4571021.6018 X=5588956.8878
WP29 Y=4570894.3862 X=5588989.8535
WP30 Y=4570891.8153 X=5588980.1896
WP31 Y=4570641.2714 X=5589095.7241
WP32 Y=4570580.6748 X=5589104.5678
WP33 Y=4570577.2721 X=5589094.9965
WP34 Y=4570578.3468 X=5589094.5370

Starosta Tomaszowski
Wydział Geodezji i Geoinformatyki
Pracownia Geodezyjno-Kartograficzna

W celu wyrażenia zgody na wydanie
Dokumentu z planem sytuacyjno-wysokościowym
i zwanym dokumentem pod nr 1180-22/2011
Niniejszym mogę stwierdzić, że plan sytuacyjny
i zwanym dokumentem pod nr 1180-22/2011
biodę podlegają opłaceniu i opłaceniu plan sytuacyjny
przez planistę opłaceniu do wydziału geodezji i geoinformatyki

To: inżynier Mikołaj...

Mikołaj...

Wszystkie dane i informacje zawarte w tym projekcie
są zgodne z danymi z planu sytuacyjno-wysokościowego
i zwanym dokumentem pod nr 1180-22/2011

mgr inż. Bogdan J. Wrzeszcz
ul. Łódzka 1, 97-300 Piotrków Tryb.
tel./fax: (0-44) 646-78-71
e-mail: b.wrzeszcz@wp.pl

LEGENDA:
PROJ. WODOCIĄG Ø 110 mm PVC
PUNKT CHARAKTERYSTYCZNY NA
WODOCIĄGU
PROJ. HYDRANT P.POŻ.,
PROJ. PRZYŁĄCZE WODY

USŁUGI PROJEKTOWE NADZORY I RZECZOZNAWSTWO ul. ŁÓDZKA 1 tel./fax: (0-44) 646-78-71 97-300 PIOTRKÓW TRYB.	
Data	Limit i nazwisko
Opracował	Podpis
Kierownik pracowni	Bogdan J. Wrzeszcz
Asys. projektanta	Kamila Prucińska
Sprawdzający	Bartosz Misiaczyk
Skala	1:500 Stadium: projekt budowlany - wyk.
OBIEKT: BUDOWA SIECI WODOCIĄGOWEJ W MIEJSCOWOŚCI BYLINY NOWE GMINA ŻELECHINEK	
TYTUŁ RYSUNKU: PROJEKT ZAGOSPODAROWANIA TERENU - BUDOWA PRZYŁĄCZY WODY	
Nr rys.	1