woj. łódzkie
pow. tomaszowski
gm. Żelechlinek
obr. Żelechlinek
ul. Zakątna, Targowa, Rawska,
Skalskiego, Sosnowa
dz. 372/9, 402, 552, 553, 560, 569
ark. 2

ZESTAWIENIE ARKUSZY

| 1 | ② | 3 |

MAPA SYTUACYJNO – WYSOKOŚCIOWA
SKALA 1 : 500
z geodezyjną inwentaryzacją urządzeń podziemnych

1. Układ państwowy "65"
2. Poziom odniesienia : Kronsztadt "60"
3. Mapę wykonano na podstawie mapy sytuacyjno – wysokościowej w skali 1:1000 s.123.141.084, 123.141.093, 123.141.091 oraz pomiaru własnego wykonanego w styczniu 2010r.
4. Granice działek wniesiono na podstawie danych ewidencji gruntów
5. Mapę sprawdzono w ZUD dnia 19.01.2010r.

Mapa służy do celów projektowych.
Aktualna na dzień 18.01.2010r.

Nie wyklucza się istnienia w terenie innych nie wykazanych na niniejszej mapie urządzeń podziemnych, które nie były zgłoszone do inwentaryzacji. Za przewody nie zgłoszone do inwentaryzacji geodezyjnej oraz za przewody inwentaryzowane uprzednio wykonawca niniejszej mapy nie ponosi odpowiedzialności.

Wykonawca :

Piotrków Tryb. 22.01.2010r.

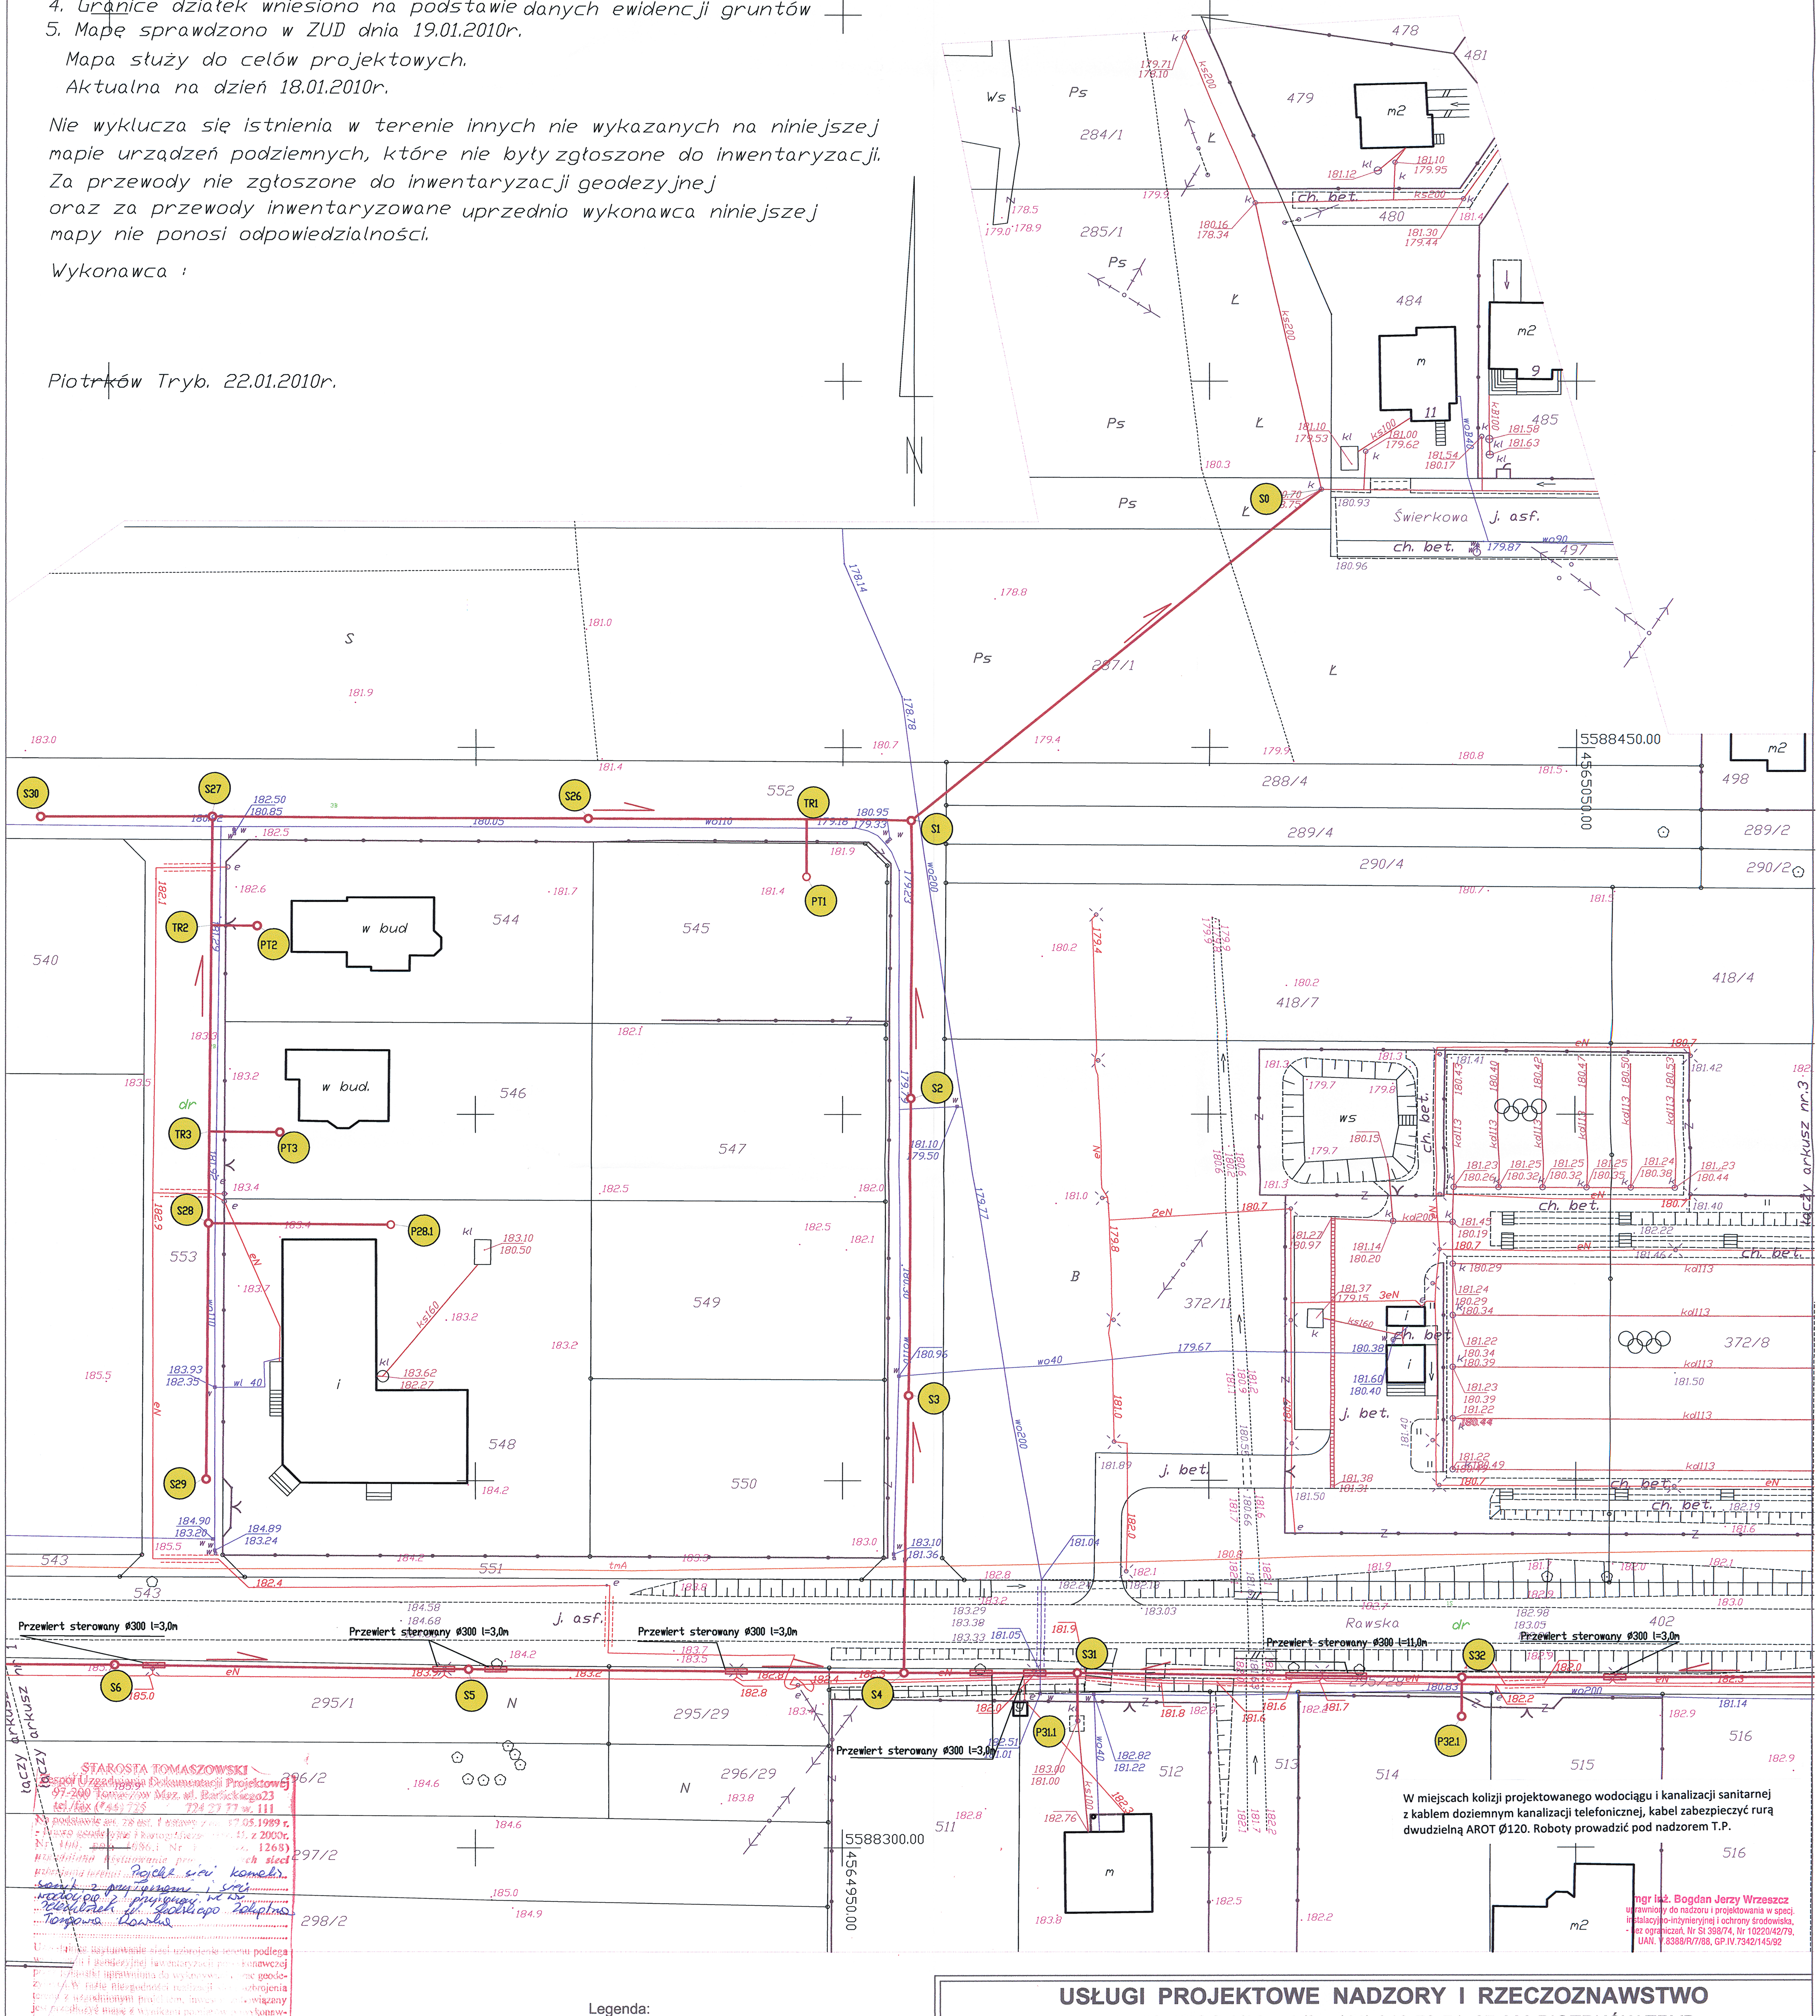

N
Świerkowa j. asf.
ch. bet.
Rawska j. asf.
Przewiert sterowany Ø300 l=3,0m
Przewiert sterowany Ø300 l=11,0m
S0
S1
S2
S3
S4
S5
S6
S26
S27
S28
S29
S30
S31
S32
TR1
TR2
TR3
PT1
PT2
PT3
P28.1
P31.1
P32.1
478
479
480
481
484
485
497
498
284/1
285/1
287/1
288/4
289/4
289/2
290/4
290/2
295/1
295/29
296/2
296/29
297/2
298/2
372/1
372/8
402
418/4
418/7
511
512
513
514
515
516
540
543
544
545
546
547
548
549
550
551
552
553
5588450.00
4565050.00
5588300.00
4564950.00
łączy arkusz nr 1
łączy arkusz nr 3

W miejscach kolizji projektowanego wodociągu i kanalizacji sanitarnej z kablem doziemnym kanalizacji telefonicznej, kabel zabezpieczyć rurą dwudzielną AROT Ø120. Roboty prowadzić pod nadzorem T.P.

mgr inż. Bogdan Jerzy Wrzeszcz
uprawniony do nadzoru i projektowania w specj. instalacyjno-inżynieryjnej i ochrony środowiska,
- bez ograniczeń, Nr St 398/74, Nr 10220/42/79,
UAN. V.8388/R/7/88, GP.IV.7342/145/92

STAROSTA TOMASZOWSKI
Zespół Uzgadniania Dokumentacji Projektowej
97-200 Tomaszów Maz. ul. Barlickiego23
tel./fax (*44) 725 724 27 77 w. 111
Na podstawie art. 28 ust. 1 ustawy z dn. 17.05.1989 r. - Prawo geodezyjne i kartograficzne (Dz. U. z 2000r. Nr 100, poz. 1086 i Nr [illegible] poz. 1268) uzgodniono usytuowanie projektowanych sieci uzbrojenia terenu: Projekt sieci kanaliz. sanit. z przyłączami i sieci wodociąg. z przyłącz. w m. Żelechlinek ul. Skalskiego Zakątna Targowa Rawska

Uzgodnione usytuowanie sieci uzbrojenia terenu podlega wytyczeniu i geodezyjnej inwentaryzacji powykonawczej przez jednostki uprawnione do wykonywania prac geodezyjnych. W razie niezgodności realizacji sieci uzbrojenia terenu z uzgodnionym projektem, inwestor zobowiązany jest przedłożyć mapę z wynikami pomiarów powykonawczych właściwemu organowi administracji architektoniczno-budowlanej. Uzgodnienie usytuowania projektowanych sieci uzbrojenia terenu zachowuje ważność przez okres 3 lat od dnia wydania opinii w sprawie uzgadniania projektowanych sieci uzbrojenia terenu. Uzgodnienie traci ważność w przypadku, o którym mowa w § 12 rozporz. Ministra Rozwoju Regionalnego i Budownictwa z dnia 2.04.2001r. w sprawie geodezyjnej ewidencji sieci uzbrojenia terenu oraz zespołów uzgadniania dokumentacji projektowej (Dz. U. Nr 38, poz. 455)

Zlec. Nr 208/2010 Tomaszów Maz. dnia 19.05.10

Z up. STAROSTY
Bożena Gr[illegible]el
Przewodniczący
Zespołu Uzgadniania Dokumentacji
Projektowej

Legenda:

- W1 — punkty charakterystyczne przebudowy sieci wodociągowej
- S1 — punkty charakterystyczne projektowanej kanalizacji sanitarnej

USŁUGI PROJEKTOWE NADZORY I RZECZOZNAWSTWO
ul. RUDNICKIEGO 3/36 tel./fax (44) 646-78-71 97-300 PIOTRKÓW TRYB.

	Data	Imię i nazwisko	Podpis	PROJEKT KANALIZACJI SANITARNEJ	
Opracował	03.2010	Bogdan J. Wrzeszcz		PROJEKT BUDOWLANO-WYKONAWCZY KANALIZACJI SANITARNEJ I PRZEBUDOWY SIECI WODOCIĄGOWEJ W MIEJSCOWOŚCI ŻELECHLINEK POW. TOMASZOWSKI UL. RAWSKA, UL. TARGOWA, UL. ZAKĄTNA	
Nr uprawnień		10220/42/79			
Kreślił		Bartosz Misiaczyk			
Kier. Pracowni		Bogdan J. Wrzeszcz			
Skala	1:500	Stadium: projekt budowlany		Nr zlec.	Nr rys. 1