

Ściana oporowa

dz. nr ew. gr. 42

granica działki

projektowane ogrodzenie

projektowana ściana oporowa
28,46


199,20m n.p.m.

dz. nr ew. gr. 43


202,35m n.p.m.

projektowany krawężnik betonowy 15x30cm

projektowane utwardzenie
z kostki betonowej barwionej gr. 8cm
- ciąg pieszo-jezdny

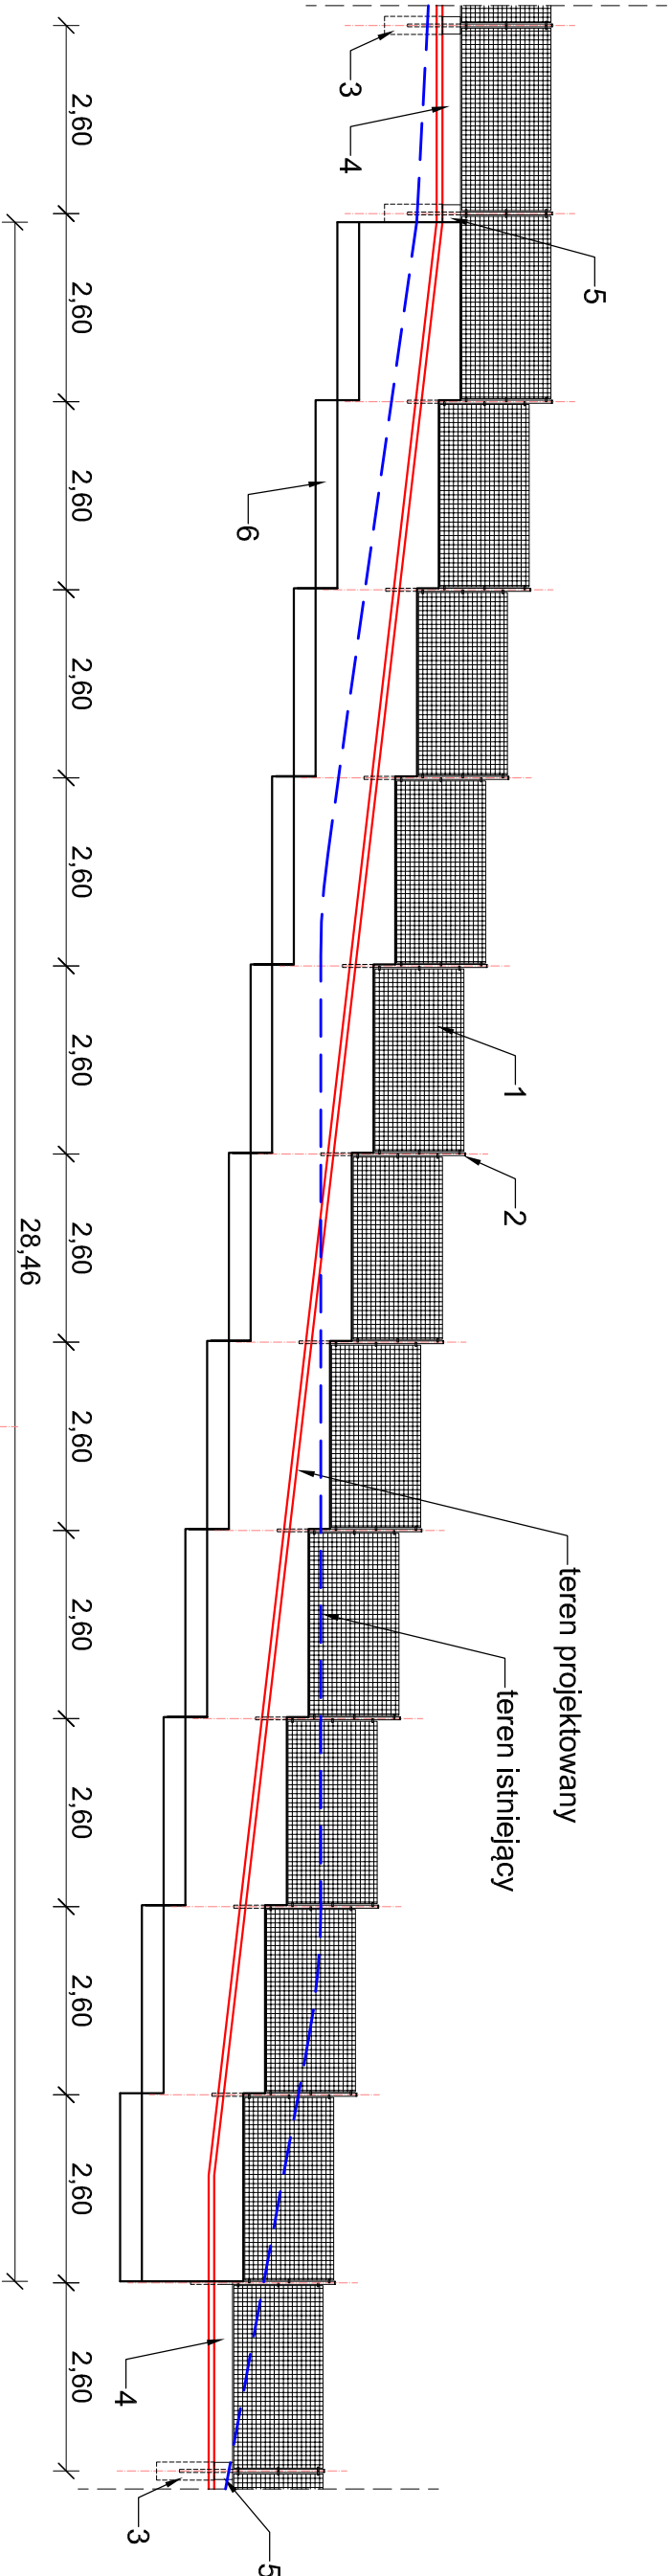

- 1 - panel przelaczany 3D o wymiarach 1230 x 1500 mm
- 2 - słupek 60 x 40 mm
- 3 - stopa betonowa 25 x 25 x 80cm
- 4 - deska betonowa podwalinowa o wymiarach 2480 x 250 mm
- 5 - łącznik betonowy
- 6 - ściana oporowa

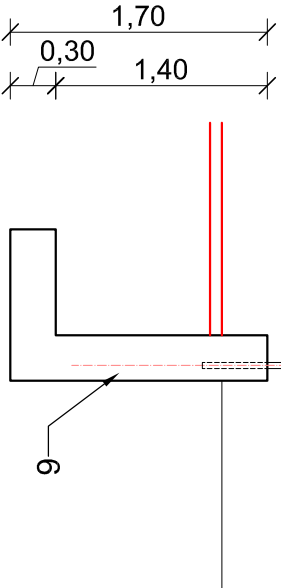

BM		FIRMA BUDOWLANA I HANDLOWA	
miejscabara@poczta.onet.pl		mgr inż. Barbara MALEC	
tel. kom. 602 22 90 70		91 - 020 ŁÓDŹ ul. Inowrocławska 5 m. 61	
TEMAT : PROJEKT BUDOWLANY			
Budowa Domu Ludowego w Bukowcu			
LOKALIZACJA:		obręb 0002 Bukowiec, gm. Żelechlinek dz. nr ew. gr. 43	
PROJEKTANT:		mgr inż. Barbara MALEC upr. nr Łw - 9/71	
TYTUŁ RYS:		ŚCIANA OPOROWA	
DATA:		SIERPIEŃ 2017 R.	
SKALA:		1:100	
NR. RYS.:		Z/02	