

**UCHWAŁA NR XVII/97/2020
RADY GMINY ŻELECHLINEK**

z dnia 27 marca 2020 r.

**w sprawie przystąpienia do sporządzenia zmiany miejscowego planu zagospodarowania przestrzennego
Gminy Żelechlinek dla części obrębu Lesisko**

Na podstawie art. 18 ust.2 pkt 5 ustawy z dnia 8 marca 1990 r. o samorządzie gminnym (t.j. Dz. U. z 2019 r. poz. 506, poz. 1309, poz. 1571, poz. 1696, poz. 1815) oraz art. 14 ust.1 i 2 ustawy z dnia 27 marca 2003 r. o planowaniu i zagospodarowaniu przestrzennym (t.j. Dz. U. z 2020 r. poz. 293) **uchwała się, co następuje:**

§ 1. Przystępuje się do sporządzenia zmiany miejscowego planu zagospodarowania przestrzennego Gminy Żelechlinek dla części obrębu Lesisko.

§ 2. Granice obszaru objętego projektem zmiany miejscowego planu zagospodarowania przestrzennego Gminy Żelechlinek dla części obrębu Lesisko stanowią odpowiednio załącznik Nr 1 i Nr 2 do niniejszej uchwały.


§ 3. Wykonanie uchwały powierza się Wójtowi Gminy Żelechlinek.

§ 4. Uchwała wchodzi w życie z dniem podjęcia oraz podlega podaniu do publicznej wiadomości poprzez wywieszenie na tablicy ogłoszeń w Urzędzie Gminy w Żelechlinku, a także zamieszczenie jej treści w Biuletynie Informacji Publicznej.

Przewodniczący Rady Gminy
Żelechlinek

Piotr Mikinka

Załącznik Nr 1 do uchwały Nr XVII/97/2020
Rady Gminy Żelechlinek
z dnia 27 marca 2020 r.

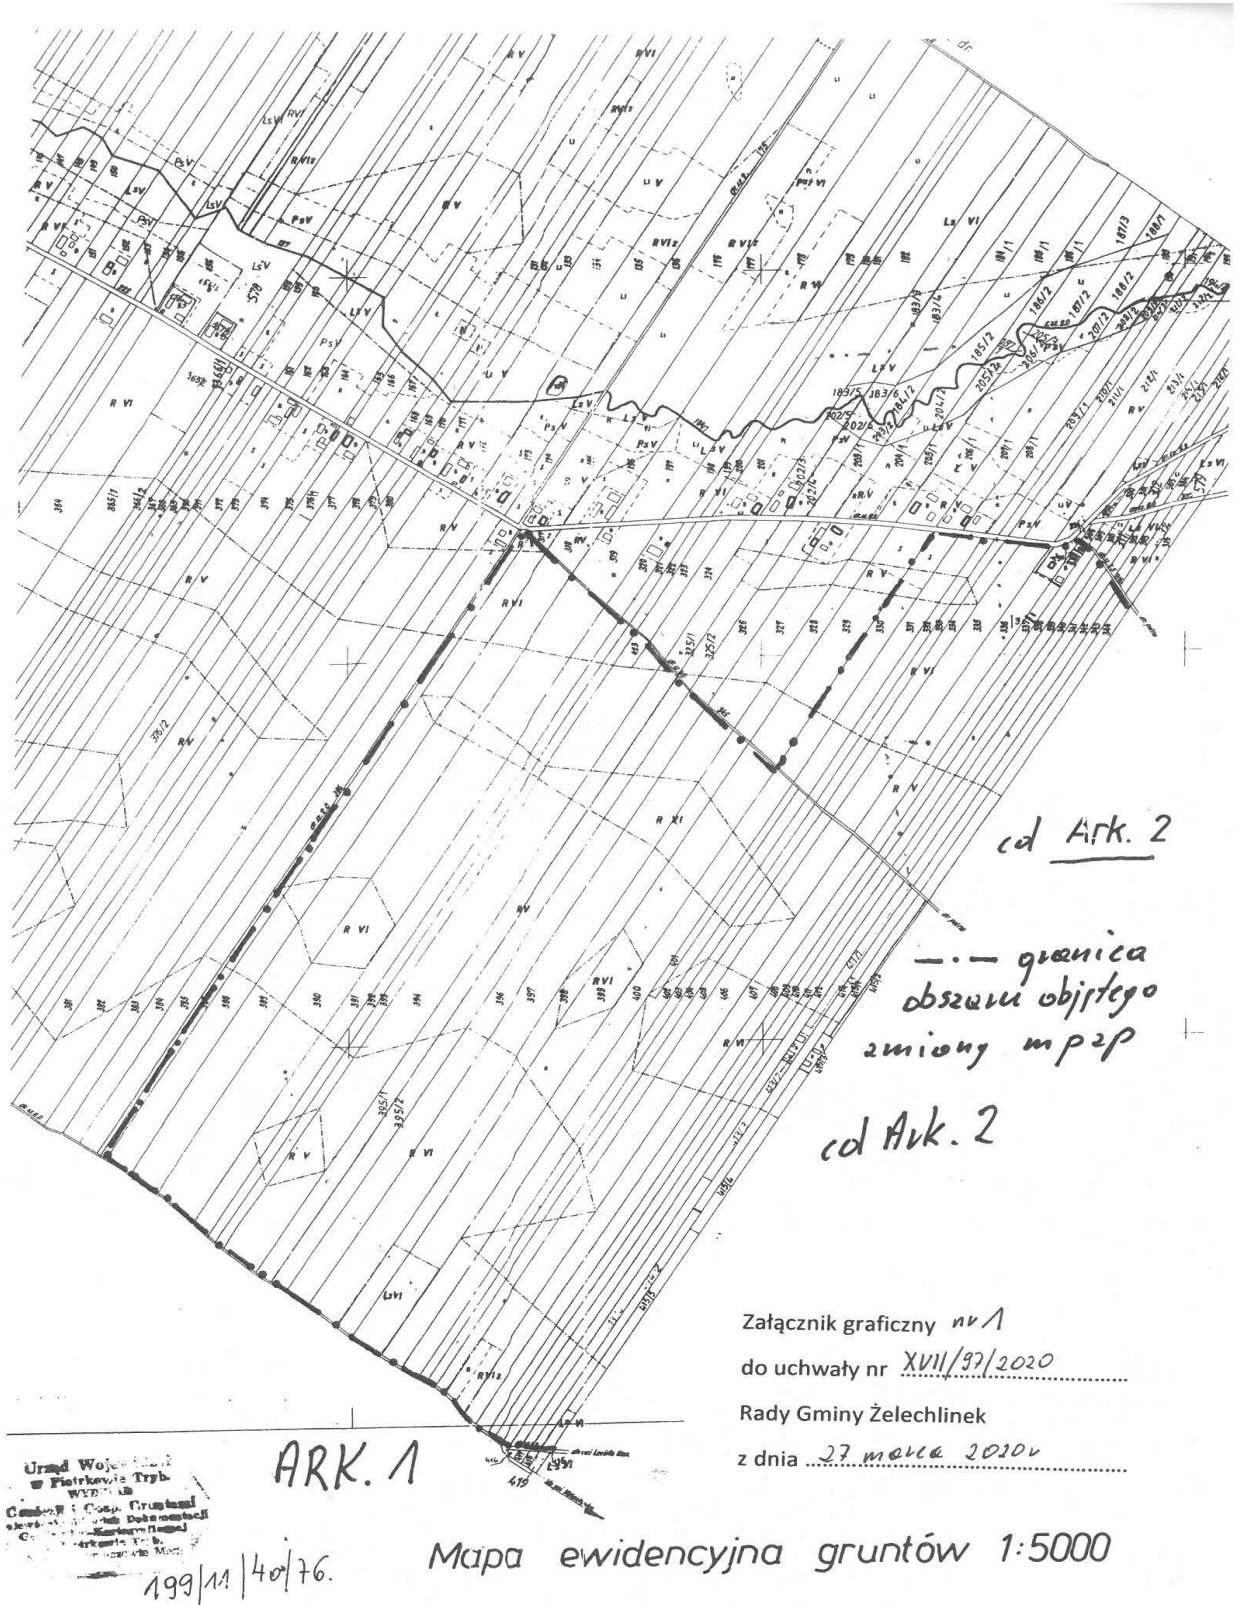


Załącznik graficzny nr 1
do uchwały nr XVII/97/2020
Rady Gminy Żelechlinek
z dnia 27 marca 2020 r.

ARK. 1

Mapa ewidencyjna gruntów 1:5000

Załącznik Nr 2 do uchwały Nr XVII/97/2020
Rady Gminy Żelechlinek
z dnia 27 marca 2020 r.

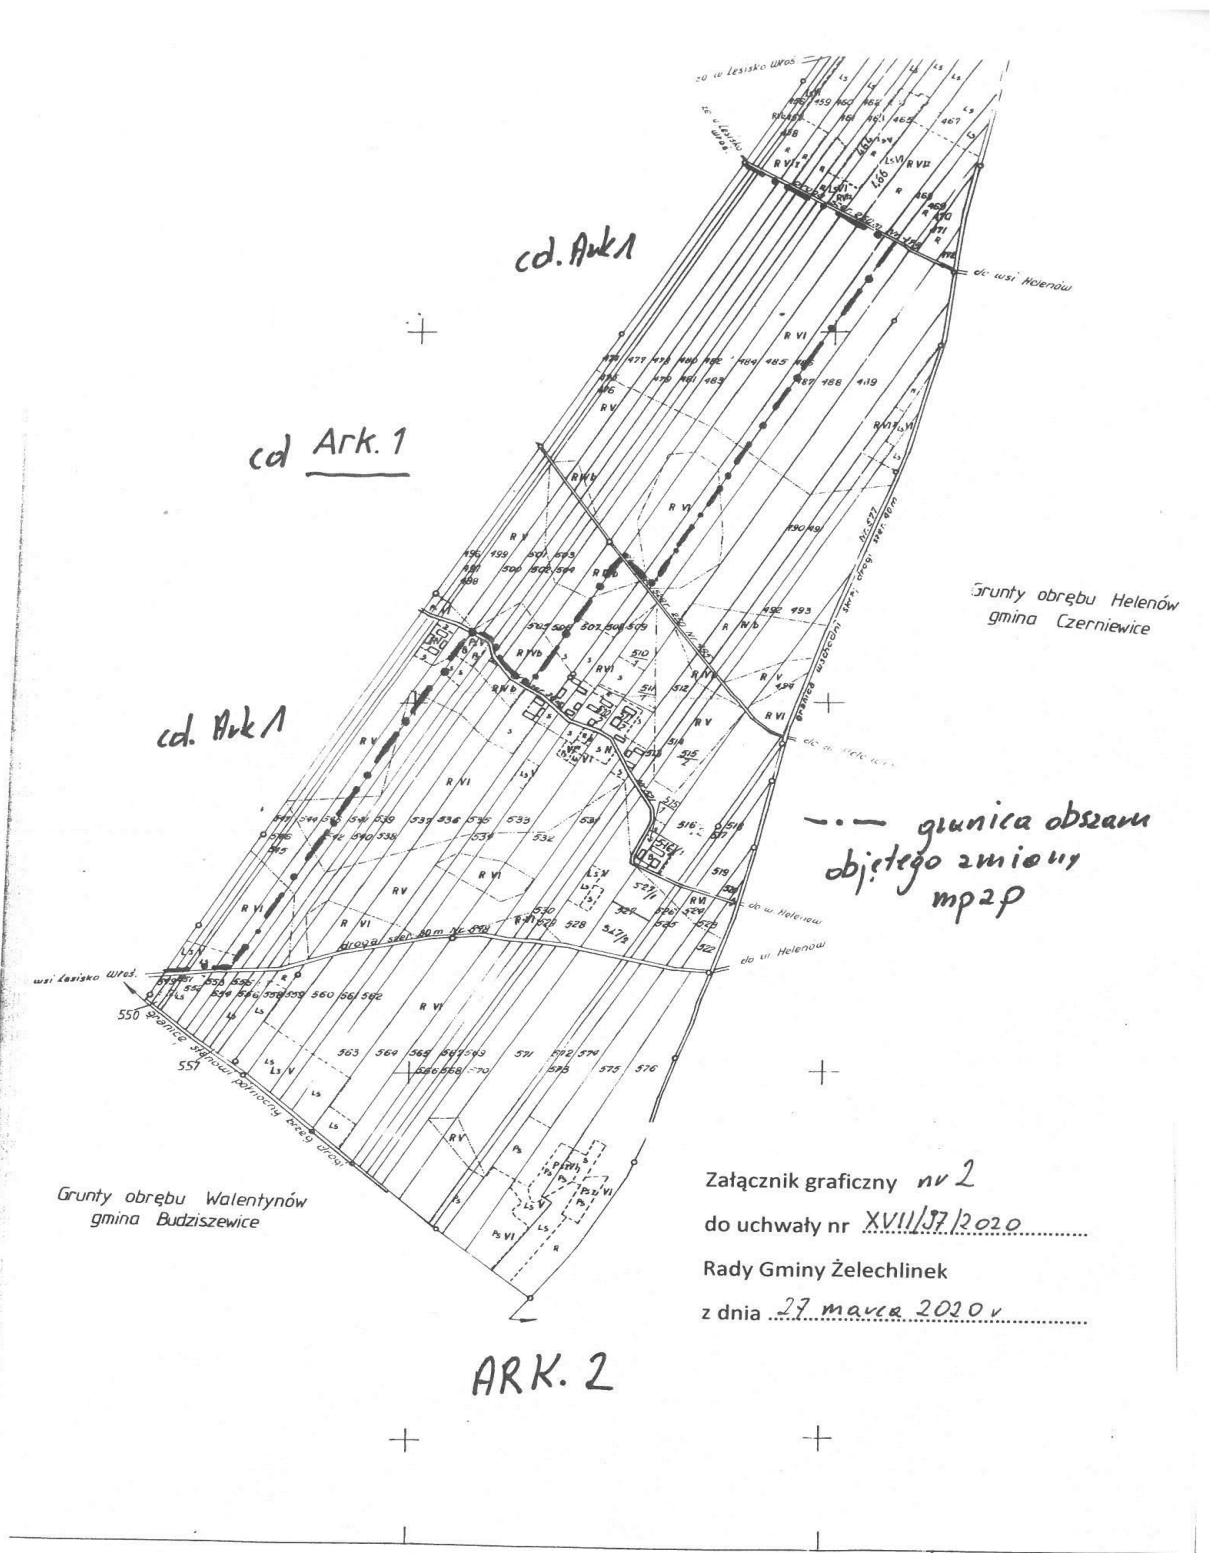

cd. Ark. 1

cd. Ark 1

Grunty obrębu Helenów
gmina Czerniewice

--- granica obszaru
objętego zmianą
mpz

Grunty obrębu Walentynów
gmina Budziszewice

Załącznik graficzny nr 2
do uchwały nr XVII/97/2020
Rady Gminy Żelechlinek
z dnia 27 marca 2020 r.

ARK. 2