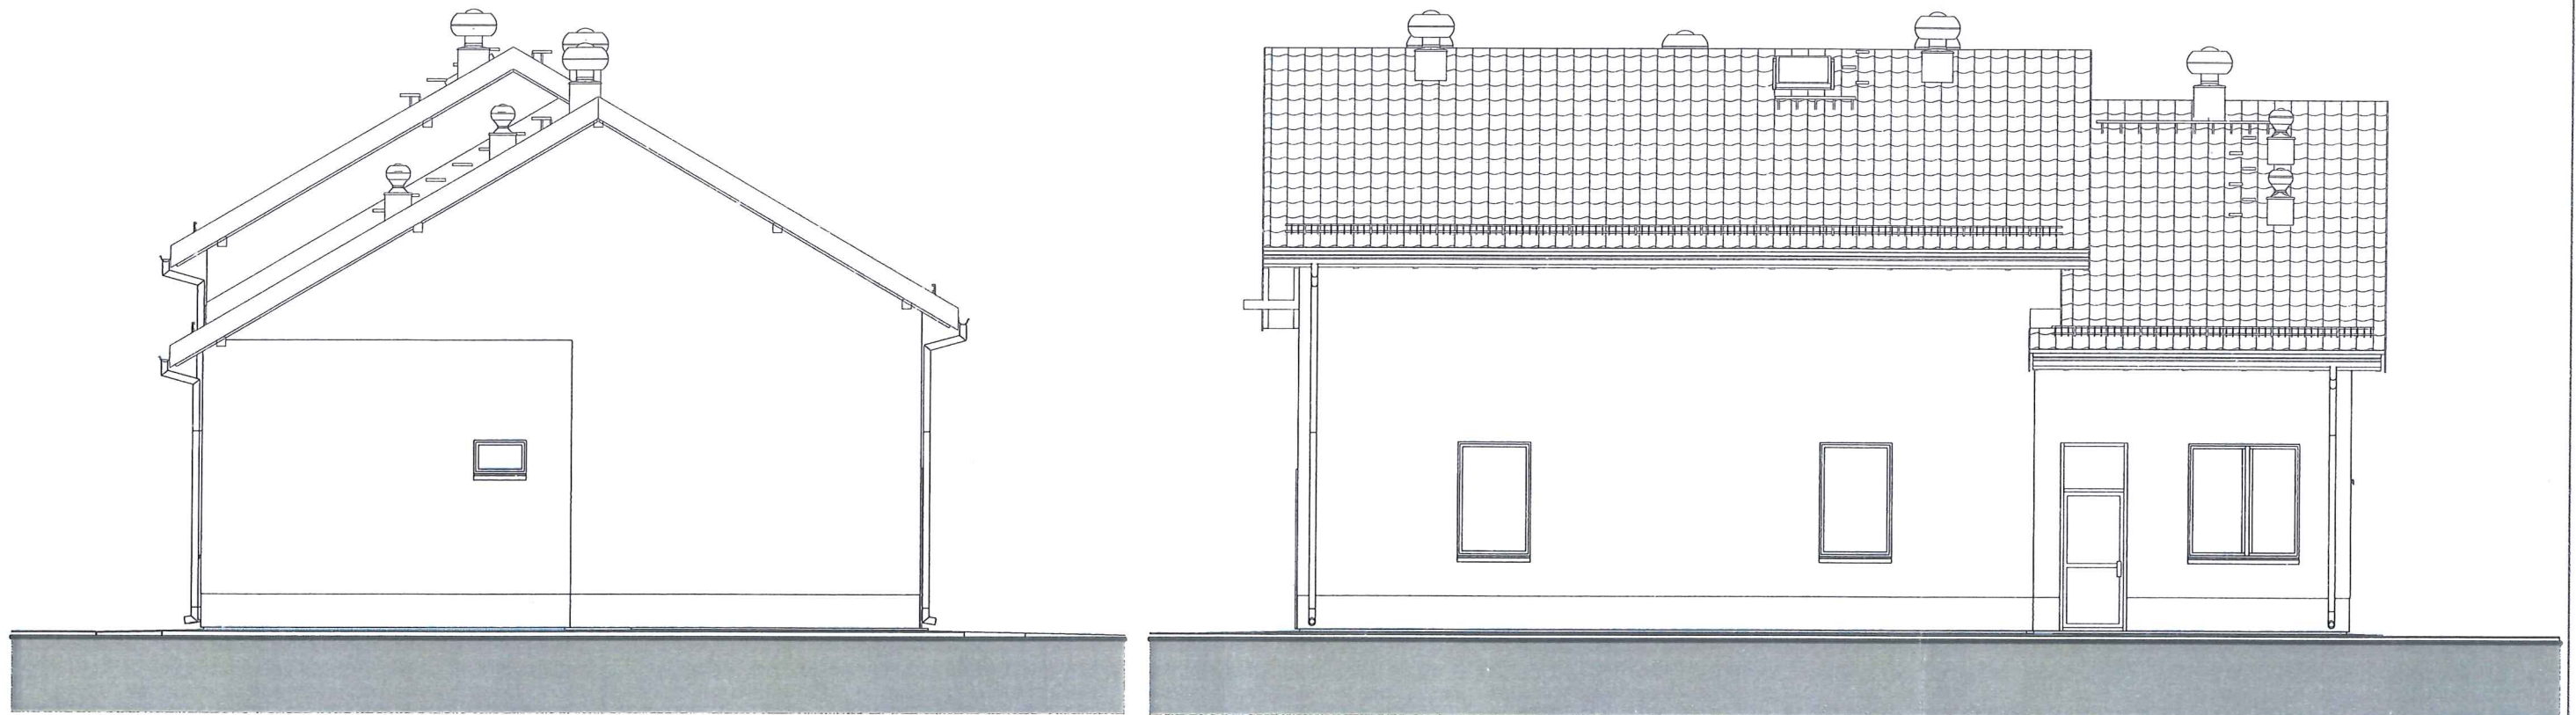

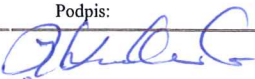
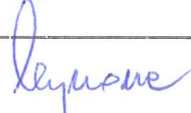


STAROSTWO POWIATOWE  
w Tomaszowie Maz.  
ul. Św. Antoniego 4A  
17-030 WYŻA  
ARCHITEKTURY I BUDOWNICTWA

# BUDYNEK TECHNOLOGICZNY

## Oczyszczalnia Ścieków Żelechlinek



Biurowie projektowe	 <b>EKO-KOMPLEKS</b> <small>inżynieria i budownictwo</small>			95 - 030 Rzgów, ul. Guzewska 14 tel/fax (42) 227 87 86, 227 88 78 e-mail: projekty@ekokompleks.com.pl www.ekokompleks.com.pl NIP 729-10-17-522 REGON 471121530
Inwestor:	<b>Gmina Żelechlinek</b> ul. Plac 1000 1, 97-226 Żelechlinek			
Nazwa inwestycji:	Rozbudowa oczyszczalni ścieków w <b>Żelechlinku</b> <b>Żelechlinek, gmina Żelechlinek</b>			
Lokalizacja inwestycji:	dz. nr 252/2, 253/2 obręb Żelechlinek, Gmina Żelechlinek, Powiat Tomaszowski, Województwo Łódzkie			
Funkcja:	Imię i nazwisko, numer uprawnień, specjalność:			Podpis:
Projektant:	mgr inż. arch. Zbigniew Kowalkowski <small>(architektura upr. nr 100/89/OL, Izba WM0087)</small>			
Sprawdzający:	mgr inż. arch. Marian Ceynowa <small>(architektura upr. nr 53/89/OL, Izba WM0051)</small>			
Rysunek:	<b>BUDYNEK TECHNOLOGICZNY</b> <b>ELEWACJE PN i ZACH.</b>			
Skala:	1 : 100	Data:	09.2018	Branża:
				ARCHITEKTURA
				<b>PB</b>
				Rysunek:
				<b>A-5/5</b>