
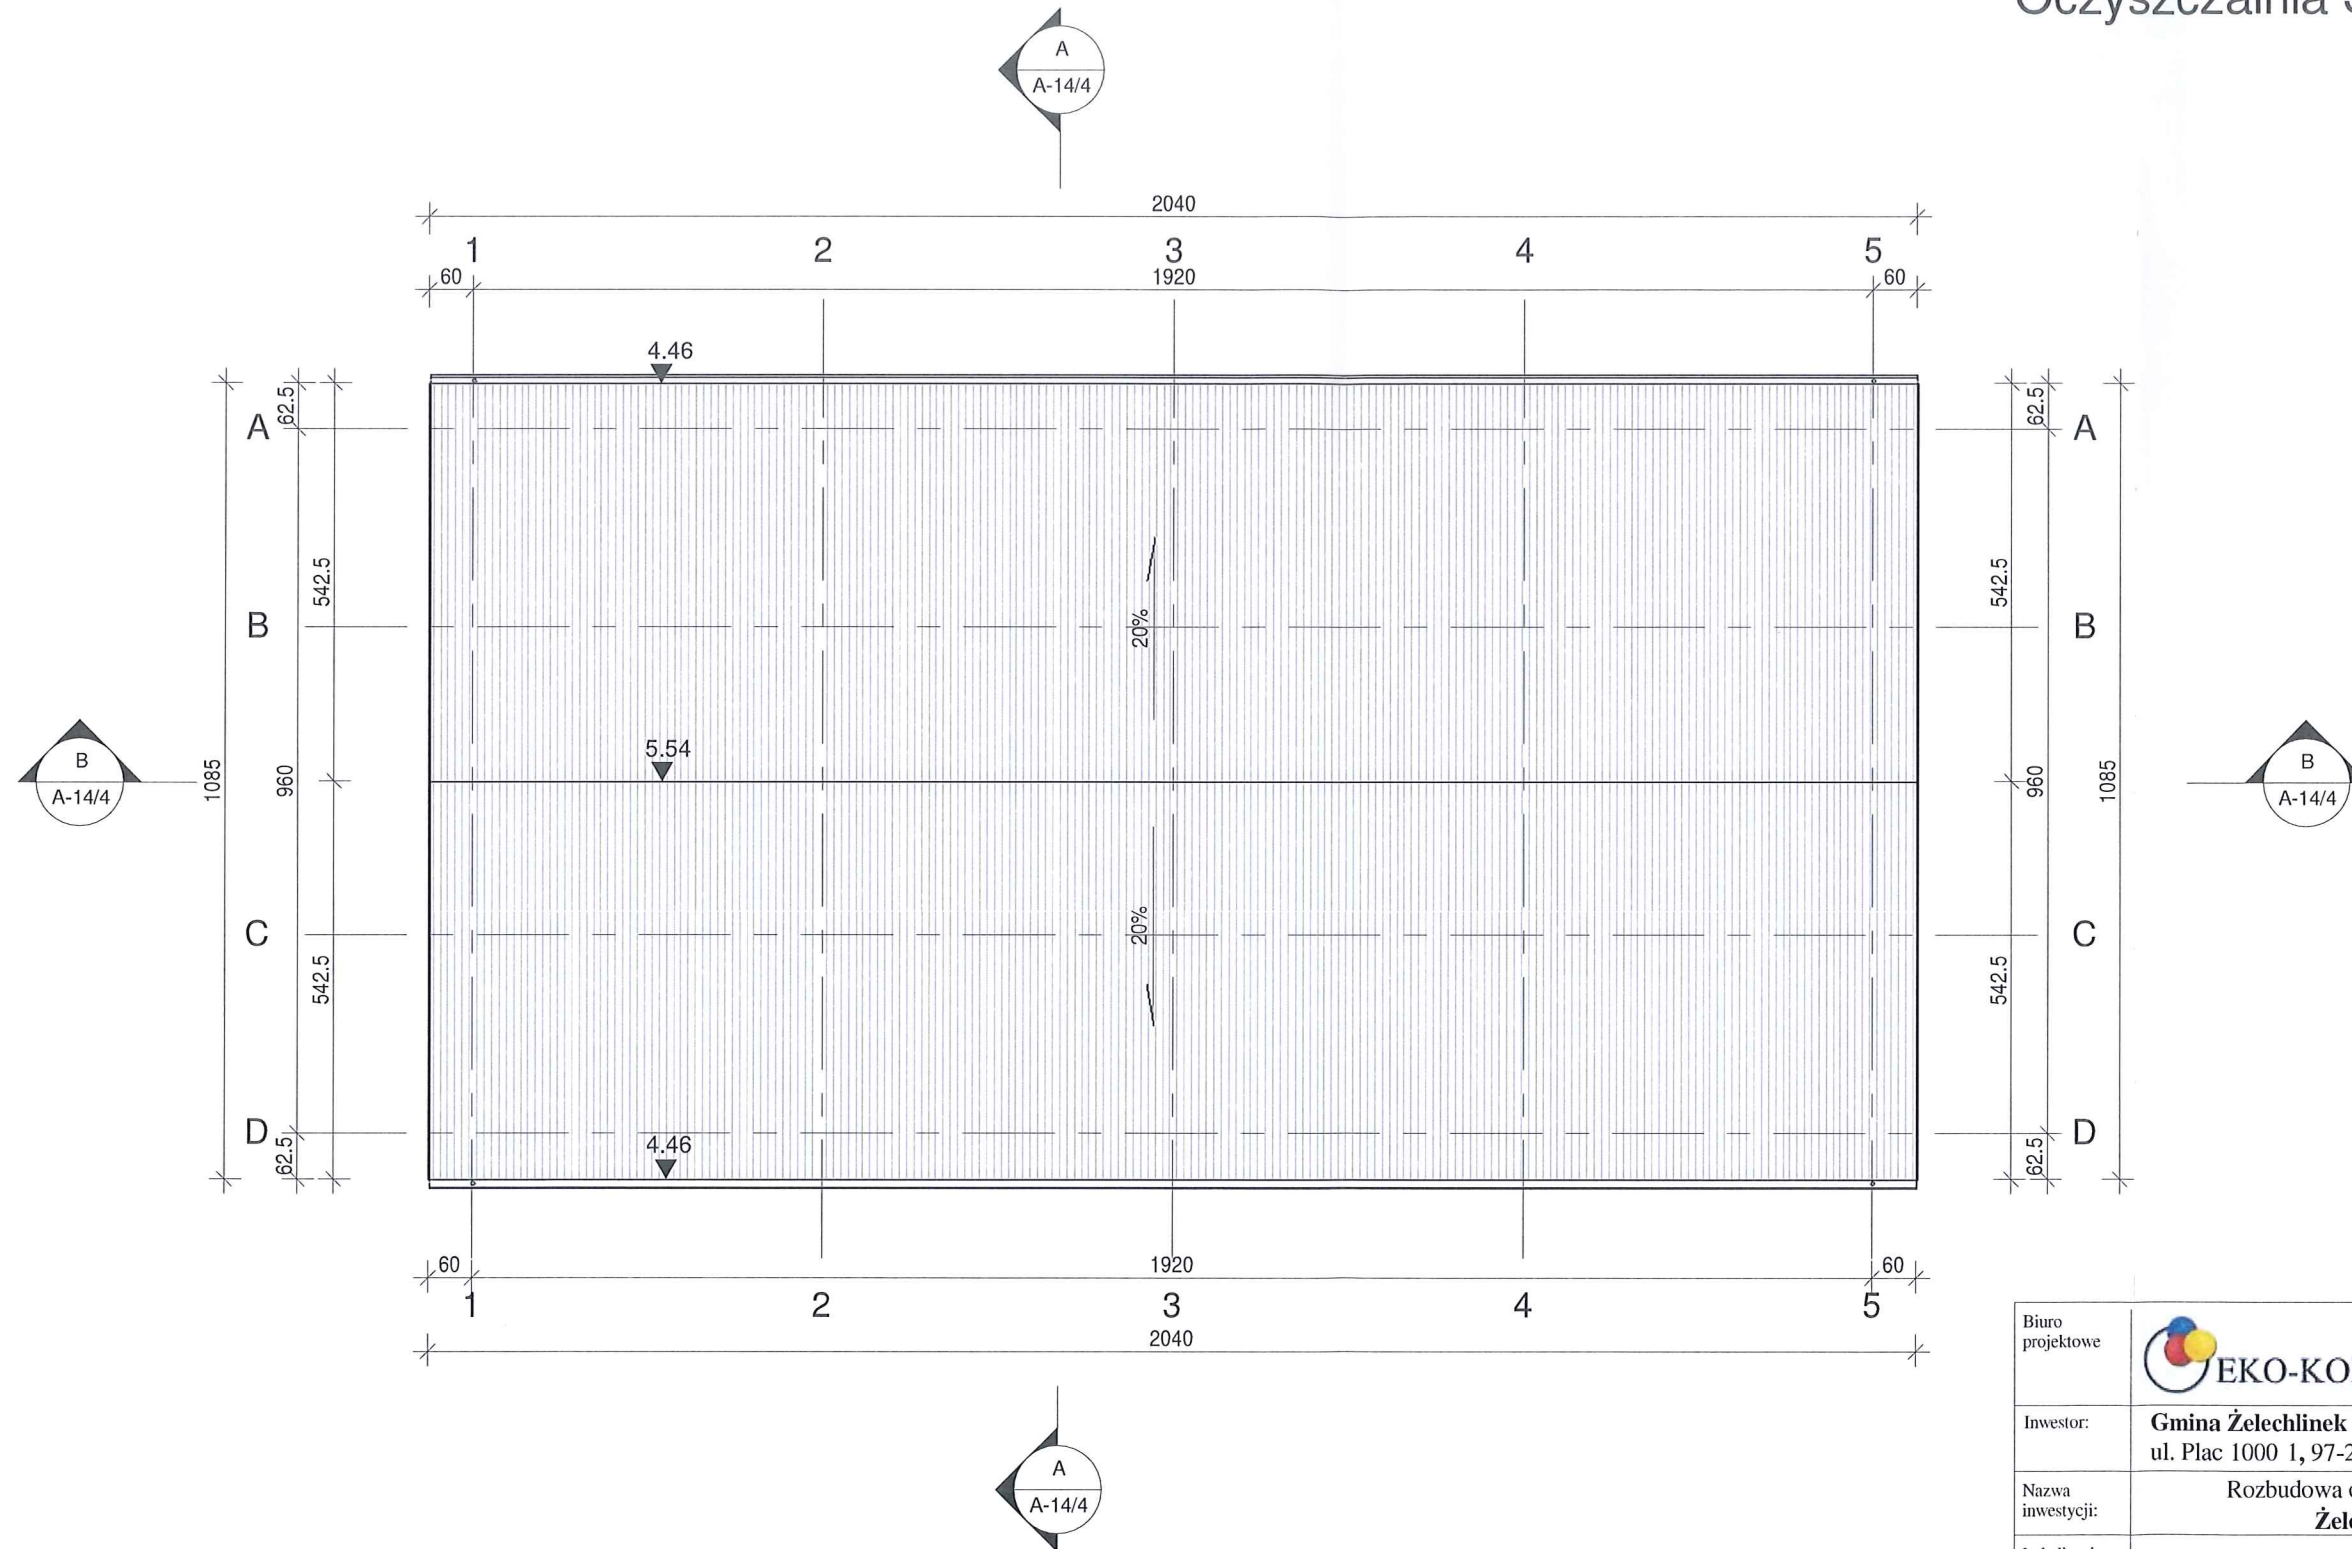


Wiata na osad odwodniony Ob. nr 14

Oczyszczalnia Ścieków Żelechlinek

STAROSTWO POWIATOWE
w Tomaszowie Maz.
ul. Św. Antoniego 14
WYDZIAŁ
ARCHITEKTURY I BUDOWNICTWA

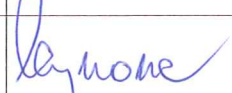

Biurowie projektowe	 EKO-KOMPLEKS <small>ul. Rydyńska 1, Budziszewice 53</small>		95 - 030 Rzgów, ul. Guzewska 14 tel/fax (42) 227 87 86, 227 88 78 e-mail: projekty@ekokompleks.com.pl www.ekokompleks.com.pl NIP 729-10-17-522 REGON 471121530
Inwestor:	Gmina Żelechlinek ul. Plac 1000 1, 97-226 Żelechlinek		
Nazwa inwestycji:	Rozbudowa oczyszczalni ścieków w Żelechlinku Żelechlinek, gmina Żelechlinek		
Lokalizacja inwestycji:	dz. nr 252/2, 253/2 obręb Żelechlinek, Gmina Żelechlinek, Powiat Tomaszowski, Województwo Łódzkie		
Funkcja:	Imię i nazwisko, numer uprawnień, specjalność:		Podpis:
Projektant:	mgr inż. arch. Zbigniew Kowalkowski (architektura upr. nr 100/69/OL, izba WM0087)		 
Sprawdzający:	mgr inż. arch. Marian Ceynowa (architektura upr. nr 53/99/OL, izba WM0051)		
Rysunek:	Wiata na osad odwodniony Ob. nr 14 RZUT DACHU		
Skala:	Data:	Branża:	Rysunek:
1 : 100	08.2018	ARCHITEKTURA	PB A-14/3