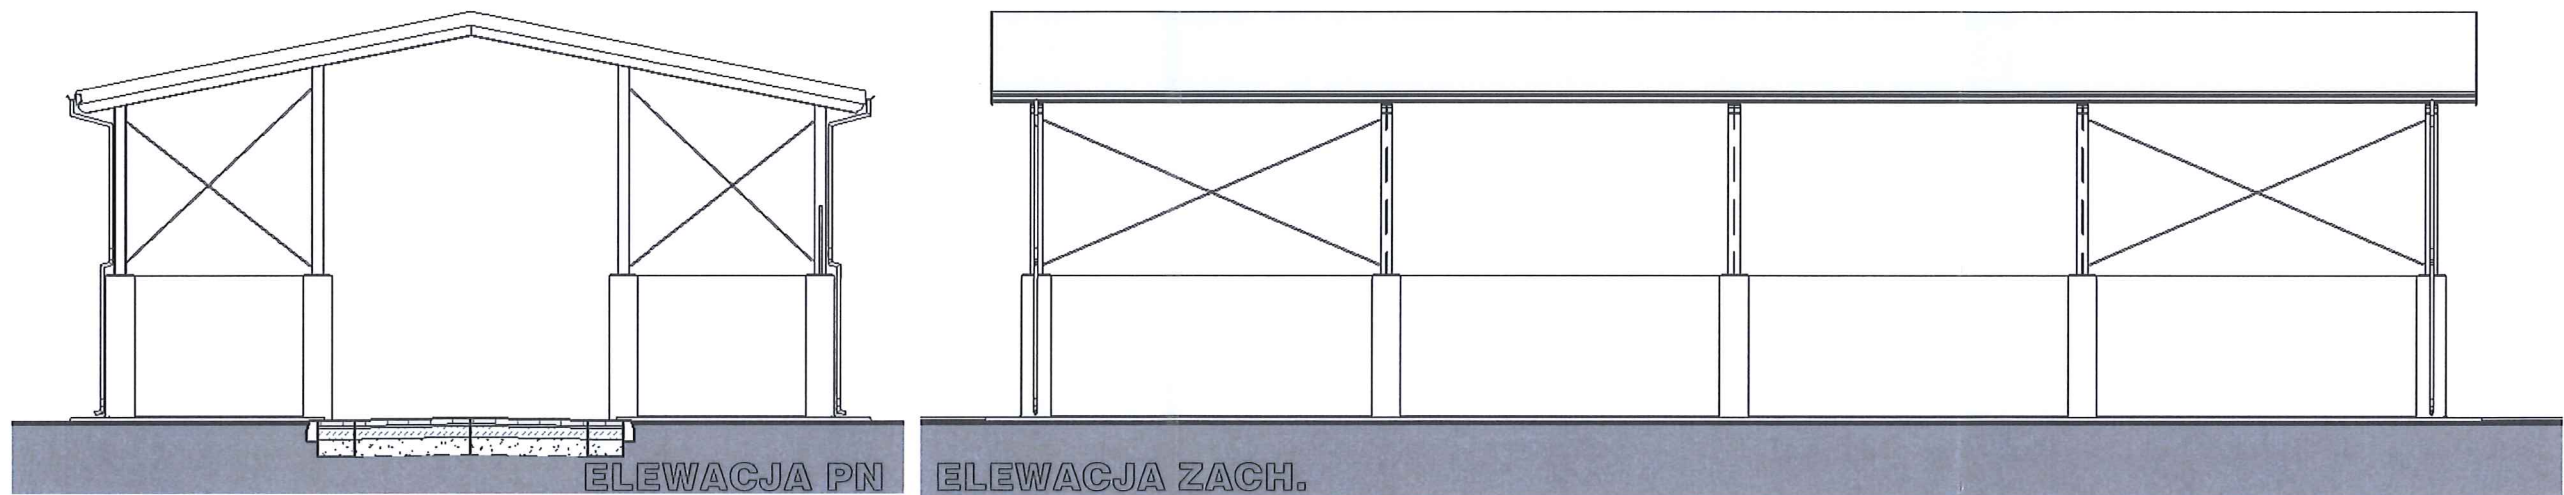
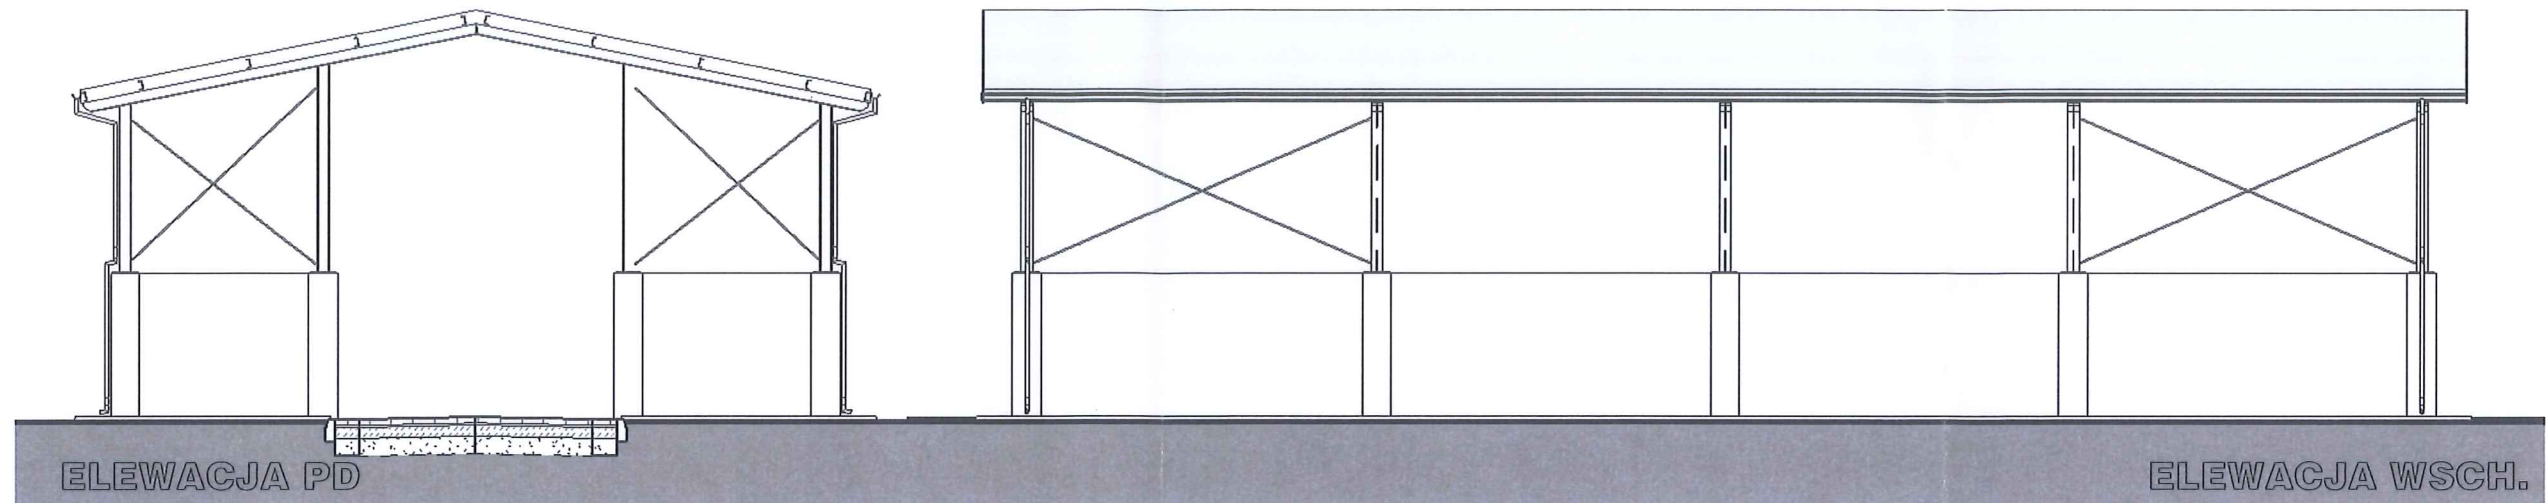

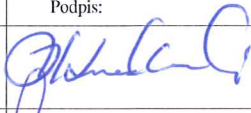
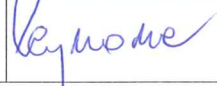


STAROSTWO POWIATOWE w Tomaszowie Maz. ul. Św. Antoniego 4 WYDZIAŁ ARCHITEKTURY I BUDOWNICTWA Wiata na osad odwodniony Ob. nr 14 Oczyszczalnia Ścieków Żelechlinek



Biuro projektowe	<div><div></div><div>EKO-KOMPLEKS <small>z siedzibą w Tomaszowie Maz.</small></div></div> <div><div>95 - 030 Rzgów, ul. Guzewska 14 tel/fax (42) 227 87 86, 227 88 78 e-mail: projekty@ekokompleks.com.pl www.ekokompleks.com.pl NIP 729-10-17-522 REGON 471121530</div></div>		
Inwestor:	Gmina Żelechlinek ul. Plac 1000 1, 97-226 Żelechlinek		
Nazwa inwestycji:	Rozbudowa oczyszczalni ścieków w Żelechlinku Żelechlinek , gmina Żelechlinek		
Lokalizacja inwestycji:	dz. nr 252/2, 253/2 obręb Żelechlinek, Gmina Żelechlinek, Powiat Tomaszowski, Województwo Łódzkie		
Funkcja:	Imię i nazwisko, numer uprawnień, specjalność:	Podpis:	
Projektant:	mgr inż. arch. Zbigniew Kowalkowski (architektura upr. nr 100/69/OL, izba WM0067)		
Sprawdzający:	mgr inż. arch. Marian Ceynowa (architektura upr. nr 53/99/OL, izba WM0051)		
Rysunek:	Wiata na osad odwodniony Ob. nr 14 ELEWACJE WIDOK 3D		
Skala:	Data:	Branża:	Rysunek:
1 : 100	03.2018	ARCHITEKTURA	PB A-14/5