


STAROSTWO POWIATOWE  
w Tomaszowie Mazowieckim  
ul. Św. Antoniego 41  
WYDZIAŁ  
ARCHITEKTURY I BUDOWNICTWA

# BUDYNEK TECHNOLOGICZNY

## Oczyszczalnia Ścieków Żelechlinek

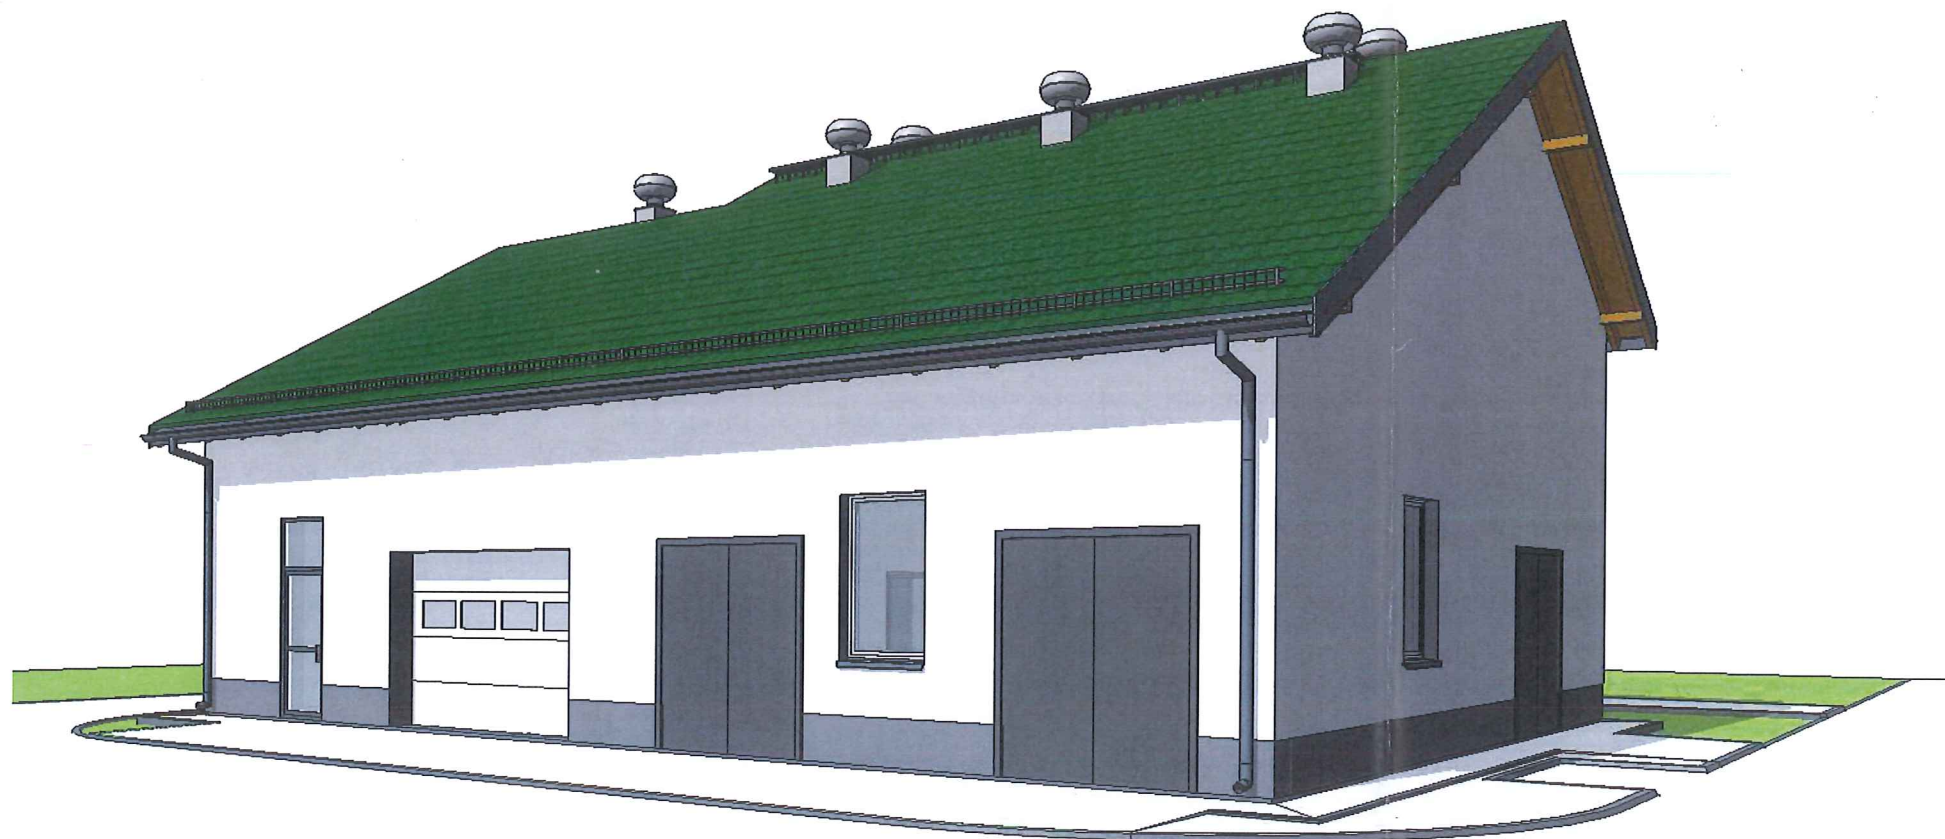

Biuro projektowe	 <b>EKO-KOMPLEKS</b> <small>7 Podgrysk, 3 Budowlana 5/1</small>			95 - 030 Rzgów, ul. Guzewska 14 tel/fax (42) 227 87 86, 227 88 78 e-mail: projekty@ekokompleks.com.pl www.ekokompleks.com.pl NIP 729-10-17-522 REGON 471121530
Inwestor:	<b>Gmina Żelechlinek</b> ul. Plac 1000 1, 97-226 Żelechlinek			
Nazwa inwestycji:	Rozbudowa oczyszczalni ścieków w <b>Żelechlinku</b> <b>Żelechlinek, gmina Żelechlinek</b>			
Lokalizacja inwestycji:	dz. nr 252/2, 253/2 obręb Żelechlinek, Gmina Żelechlinek, Powiat Tomaszowski, Województwo Łódzkie			
Funkcja:	Imię i nazwisko, numer uprawnień, specjalność:		Podpis:	
Projektant:	mgr inż. arch. Zbigniew Kowalkowski (architektura upr. nr 100/89/OL, izba WM0087)		 	
Sprawdzający:	mgr inż. arch. Marian Ceynowa (architektura upr. nr 53/99/OL, izba WM0051)			
Rysunek:	BUDYNEK TECHNOLOGICZNY WIDOKI 3D			
Skala:	Data:	Branża:	<b>PB</b>	Rysunek:
	09.2018	ARCHITEKTURA		<b>A-5/8</b>