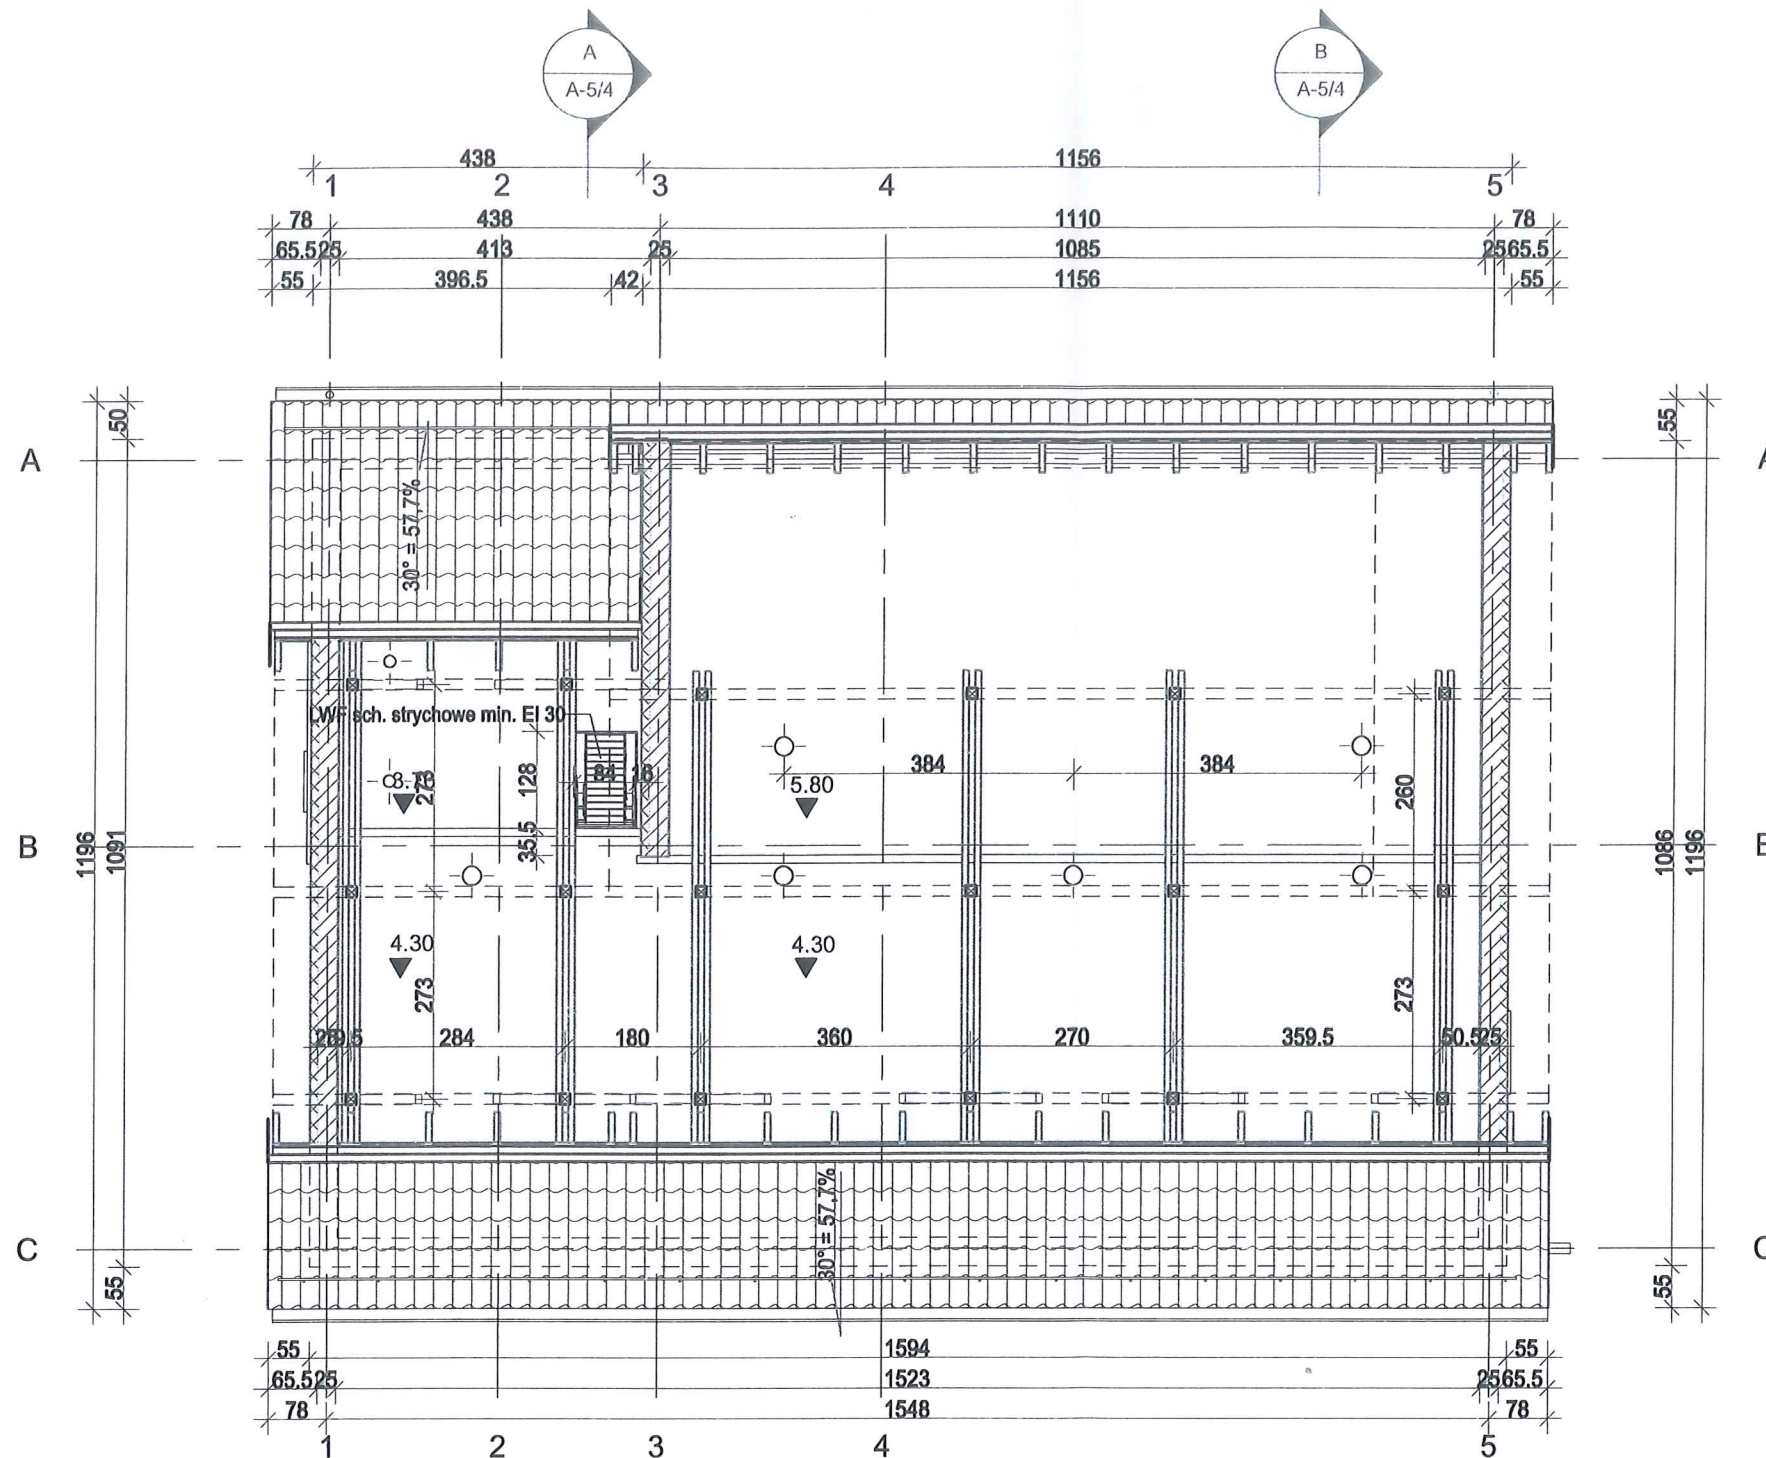

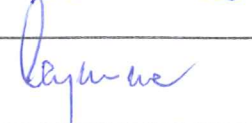


# BUDYNEK TECHNOLOGICZNY

Oczyszczalnia Ścieków Żelechlinek

STAROSTWO POWIATOWE  
w Tomaszowie Maz.  
ul. Św. Antoniego 41  
WYDZIAŁ  
ARCHITEKTURY I BUDOWNICTWA



Biurowie projektowe	<div><b>EKO-KOMPLEKS</b> <small>z siedzibą w Tomaszowie</small></div> <div>65 - 030 Rgów, ul. Guzewska 14 tel/fax (42) 227 87 86, 227 88 78 e-mail: projekty@ekokompleks.com.pl www.ekokompleks.com.pl NIP 729-10-17-522 REGON 471121530</div>		
Inwestor:	<b>Gmina Źelechlinek</b> ul. Plac 1000 1, 97-226 Źelechlinek		
Nazwa inwestycji:	Rozbudowa oczyszczalni ścieków w <b>Źelechlinku</b> <b>Źelechlinek, gmina Źelechlinek</b>		
Lokalizacja inwestycji:	dz. nr 252/2, 253/2 obręb Źelechlinek, Gmina Źelechlinek, Powiat Tomaszowski, Województwo Łódzkie		
Funkcja:	Imię i nazwisko, numer uprawnień, specjalność:	Podpis:	
Projektant:	mgr inż. arch. Zbigniew Kowalkowski (architektura upr. nr 100/89/OL, izba WM0087)		
Sprawdzający:	mgr inż. arch. Marian Ceynowa (architektura upr. nr 53/99/OL, izba WM0051)		
Rysunek:	<b>BUDYNEK TECHNOLOGICZNY</b> <b>RZUT PODDASZA</b>		
Skala:	Data:	Branża:	Rysunek:
1 : 100	09.2018	ARCHITEKTURA	<b>PB</b>
			<b>A-5/2</b>