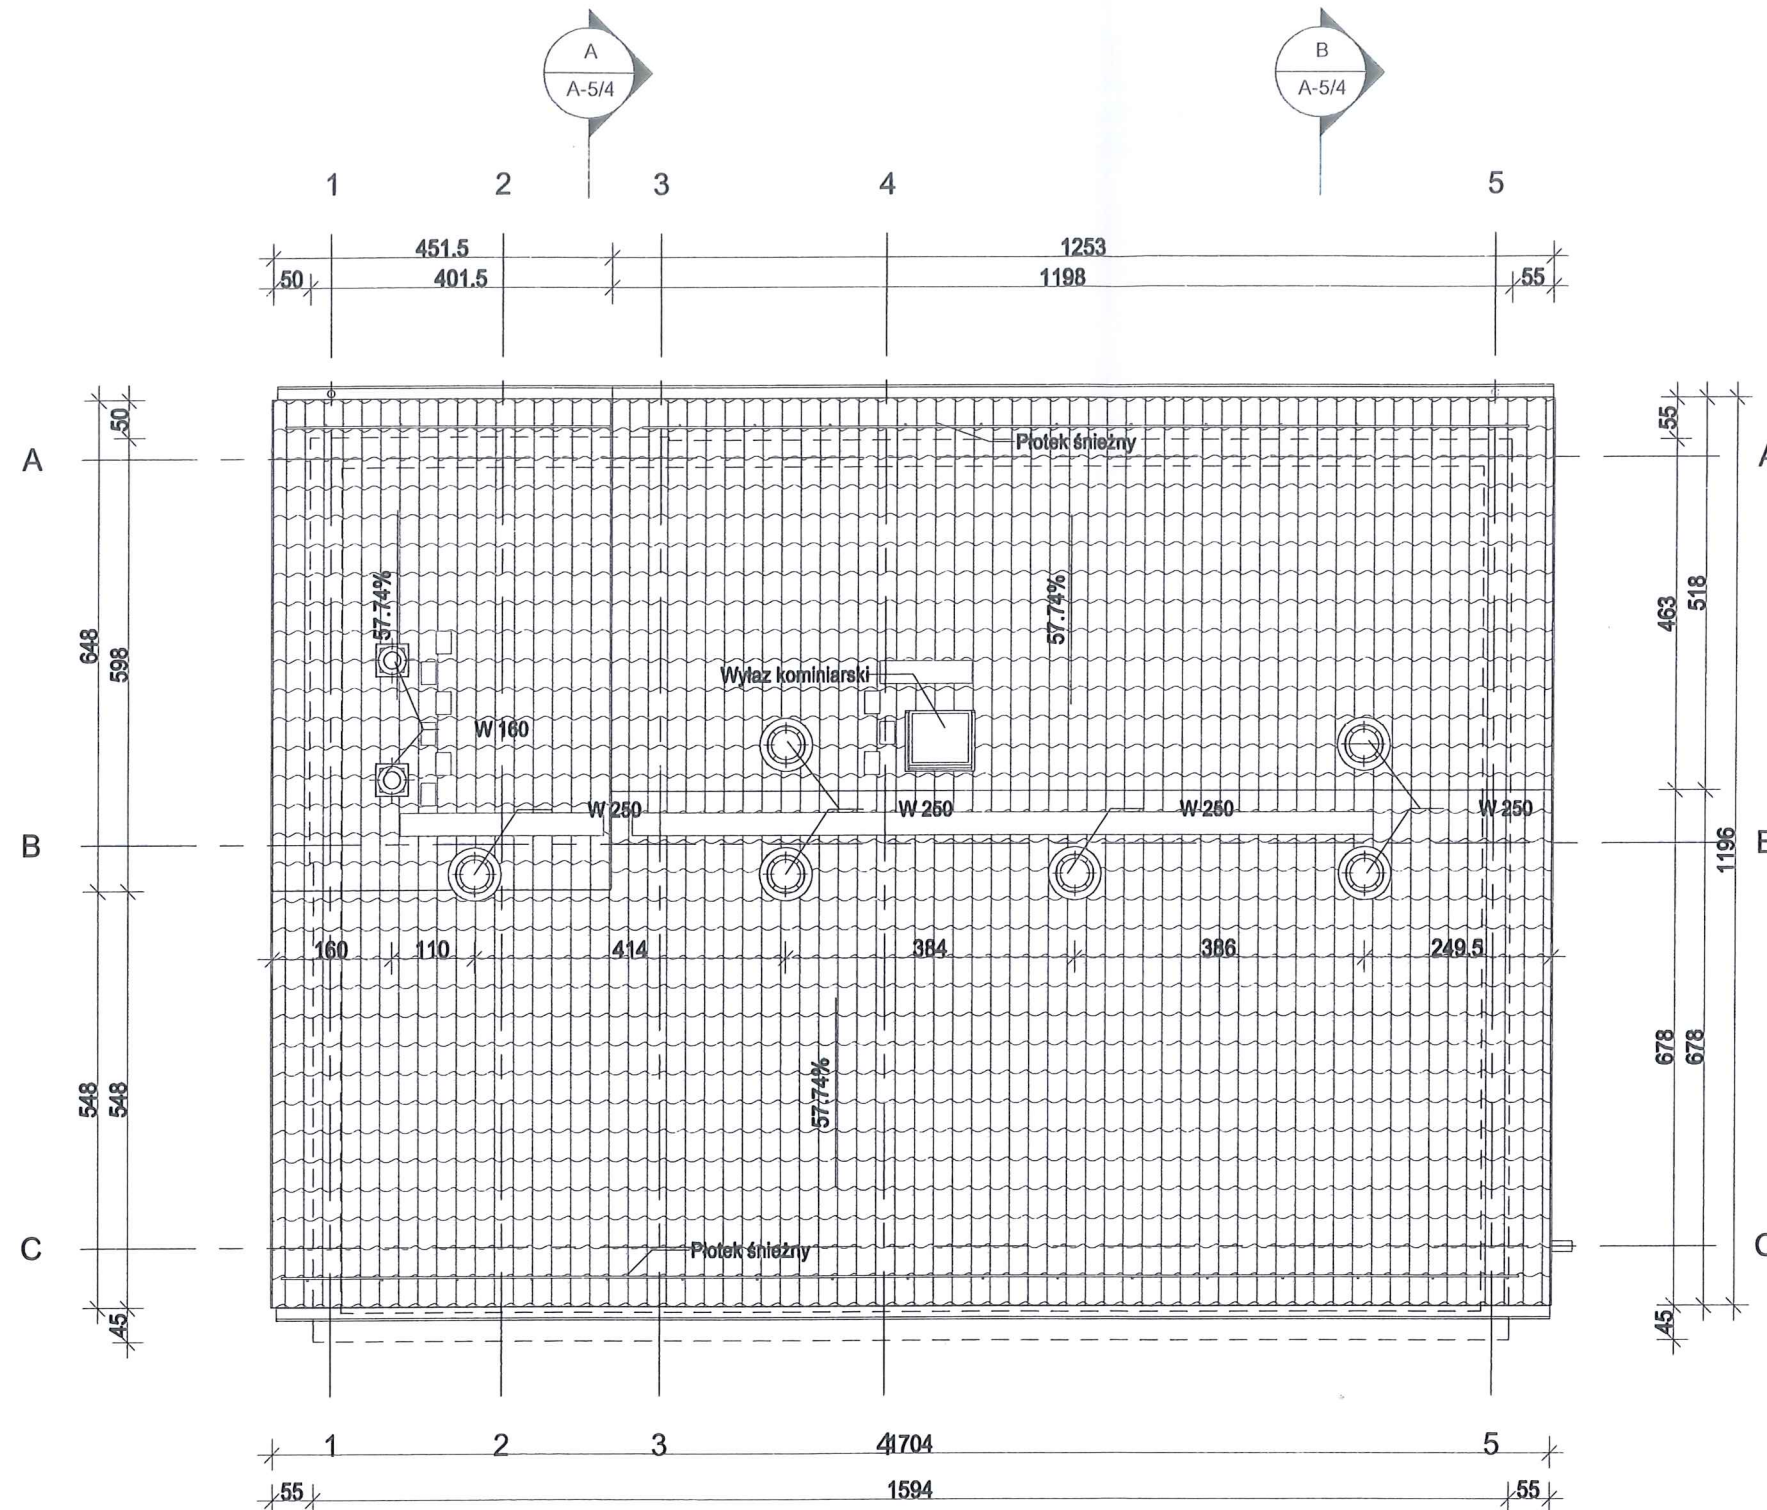

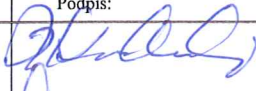


# BUDYNEK TECHNOLOGICZNY

Oczyszczalnia Ścieków Żelechlinek

STADYSTYKA I PLANOWANIE  
w Tomaszowie Maz.  
ul. Św. Antoniego 41  
WYDZIAŁ  
ARCHITEKTURY I BUDOWNICTWA



Biuro projektowe	 <b>EKO-KOMPLEKS</b> <small>ul. Rydygowa 1, Budziszewo 53</small>		95 - 030 Rzgów, ul. Guzewska 14 tel/fax (42) 227 87 86, 227 88 78 e-mail: projekty@ekokompleks.com.pl www.ekokompleks.com.pl NIP 729-10-17-522 REGON 471121530	
Inwestor:	<b>Gmina Żelechlinek</b> ul. Plac 1000 1, 97-226 Żelechlinek			
Nazwa inwestycji:	Rozbudowa oczyszczalni ścieków w <b>Żelechlinku</b> <b>Żelechlinek, gmina Żelechlinek</b>			
Lokalizacja inwestycji:	dz. nr 252/2, 253/2 obręb Żelechlinek, Gmina Żelechlinek, Powiat Tomaszowski, Województwo Łódzkie			
Funkcja:	Imię i nazwisko, numer uprawnień, specjalność:		Podpis:	
Projektant:	mgr inż. arch. Zbigniew Kowalkowski (architektura upr. nr 100/89/OL, izba WM0087)			
Sprawdzający:	mgr inż. arch. Marian Ceynowa (architektura upr. nr 53/89/OL, izba WM0051)			
Rysunek:	BUDYNEK TECHNOLOGICZNY RZUT DACHU			
Skala:	Data:	Branża:	PB	Rysunek:
1 : 100	09.2018	ARCHITEKTURA		A-5/3