



# Wiata na osad odwodniony Ob. nr 14

## Oczyszczalnia Ścieków Żelechlinek

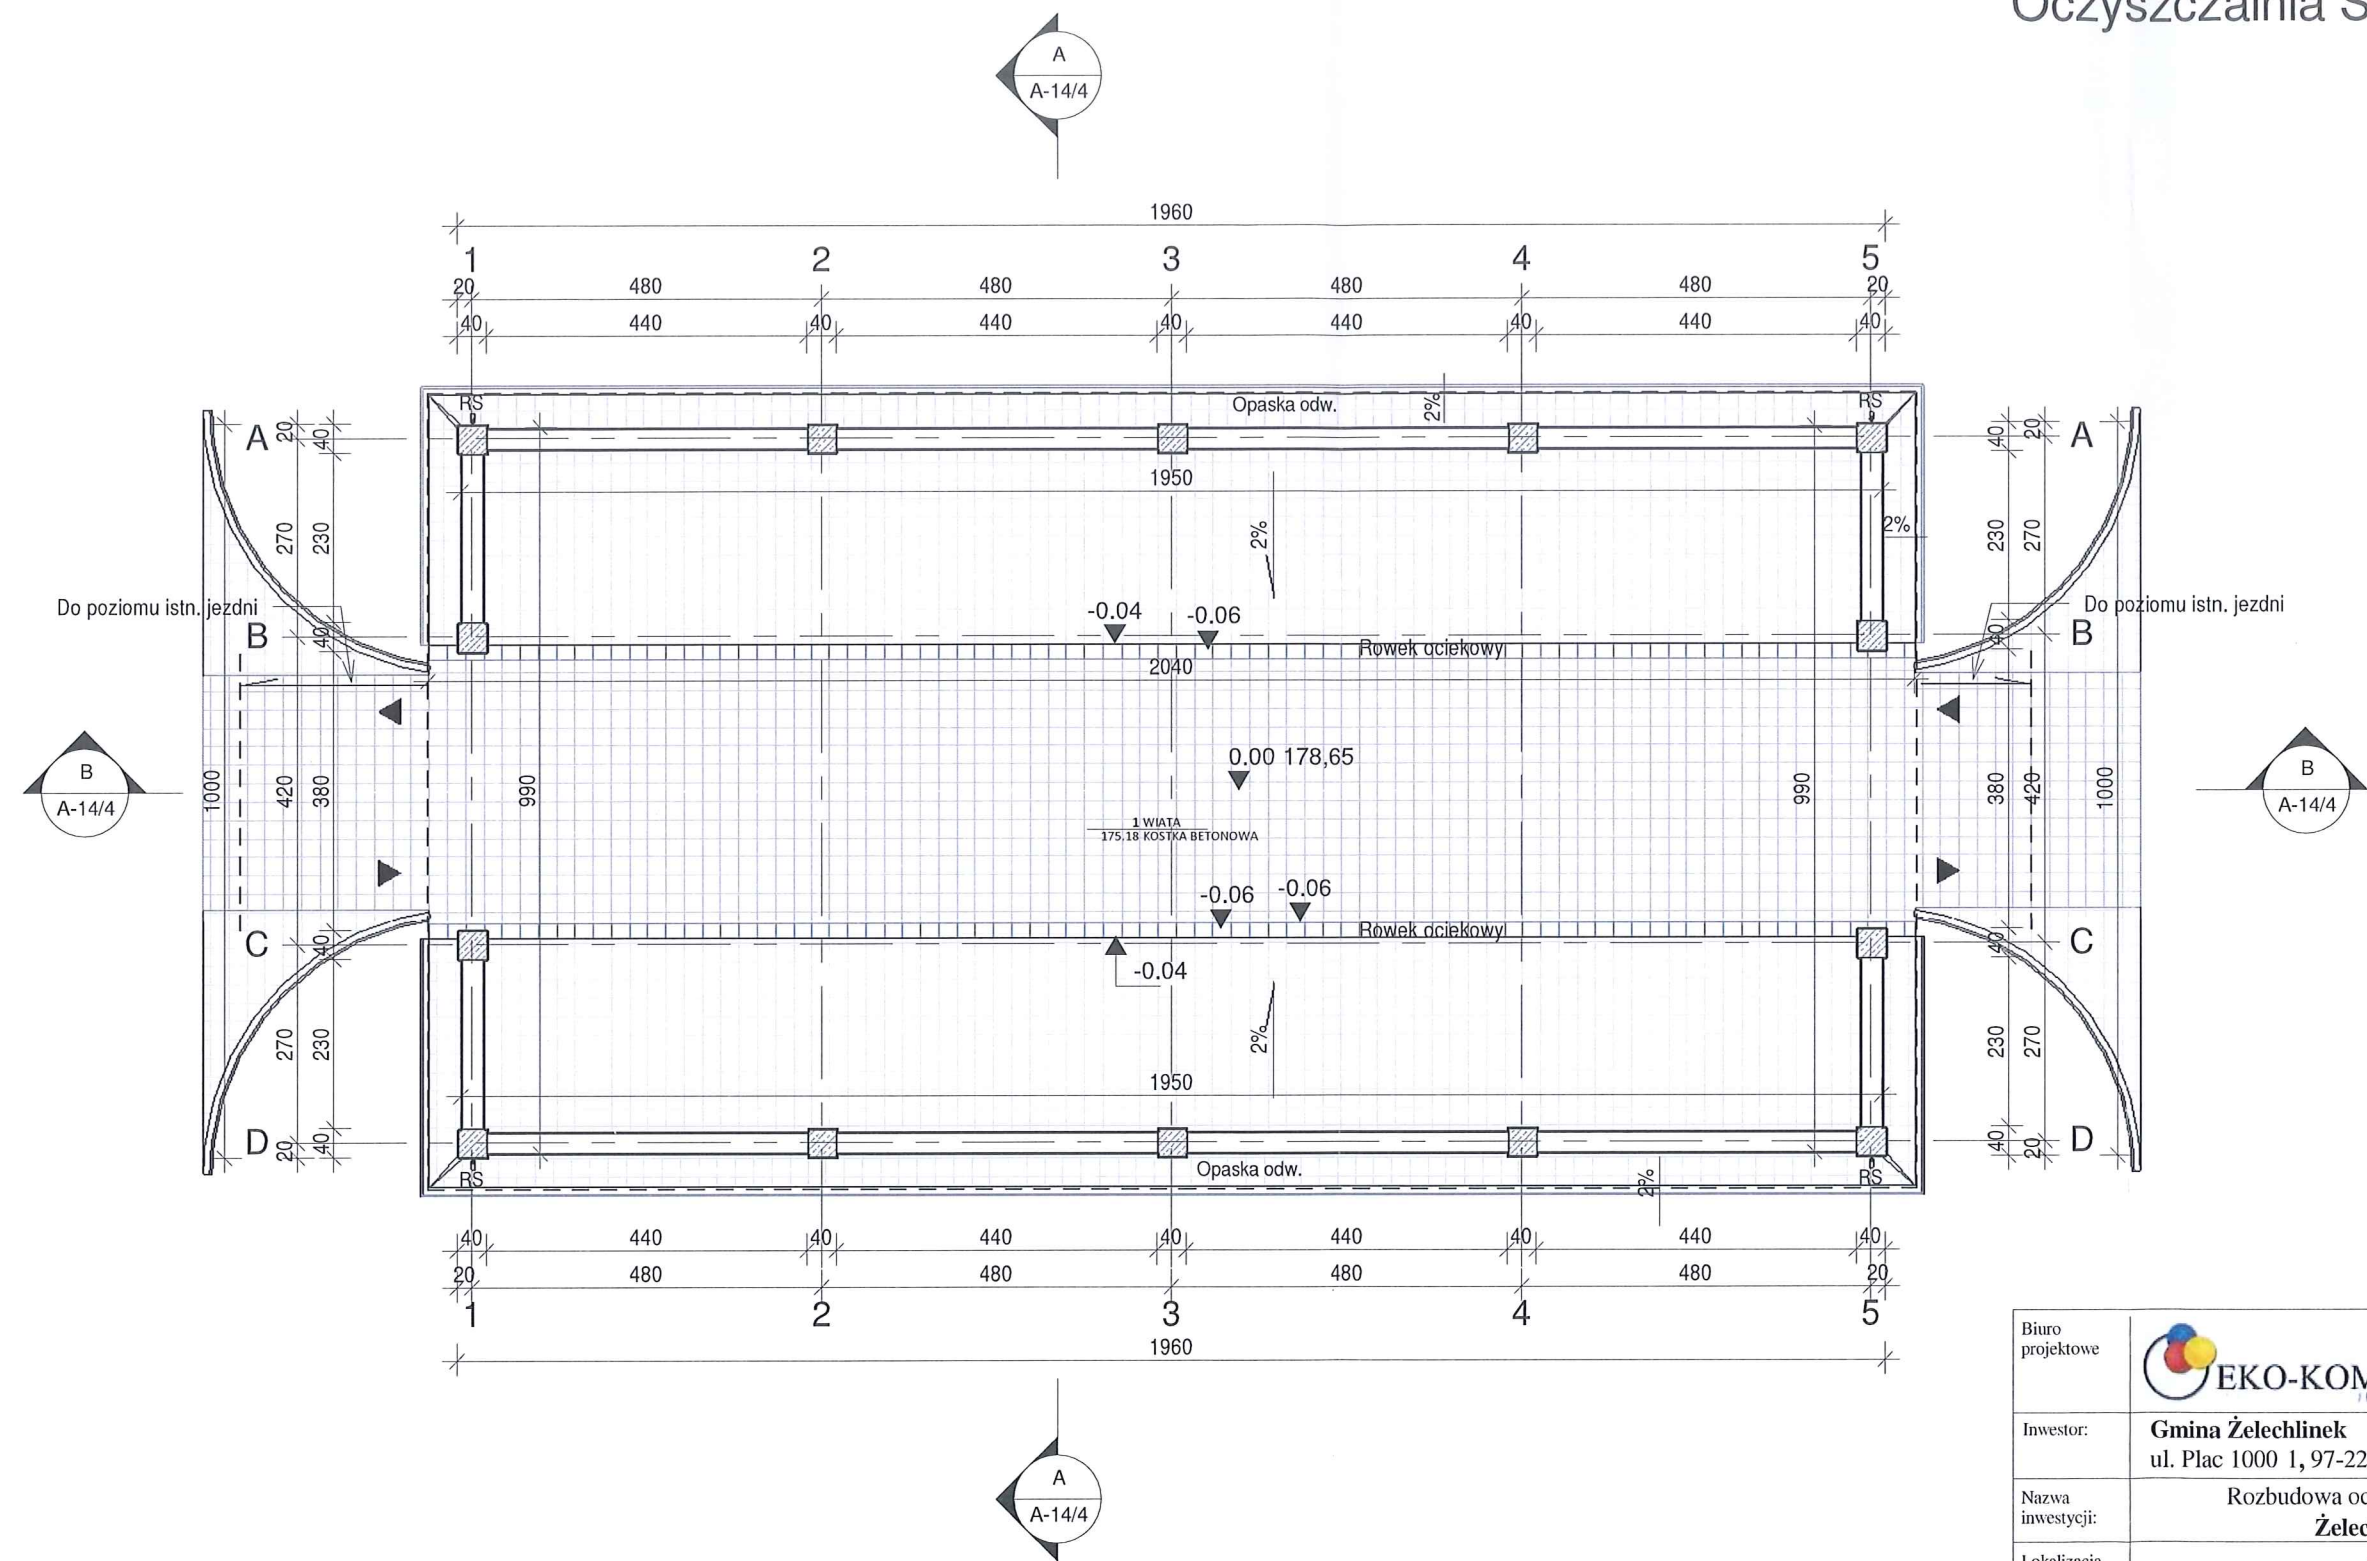

Biuro projektowe	 <b>EKO-KOMPLEKS</b> <small>ul. Rydygiera 3, Budziszewo 3</small>		95 - 030 Rzgów, ul. Guzewska 14 tel/fax (42) 227 87 86, 227 88 78 e-mail: projekty@ekokompleks.com.pl www.ekokompleks.com.pl NIP 729-10-17-522 REGON 471121530	
	Inwestor: <b>Gmina Żelechlinek</b> ul. Plac 1000 1, 97-226 Żelechlinek			
	Nazwa inwestycji: <b>Rozbudowa oczyszczalni ścieków w Żelechlinku</b> <b>Żelechlinek, gmina Żelechlinek</b>			
	Lokalizacja inwestycji: <b>dz. nr 252/2, 253/2 obręb Żelechlinek, Gmina Żelechlinek,</b> <b>Powiat Tomaszowski, Województwo Łódzkie</b>			
Funkcja:	Imię i nazwisko, numer uprawnień, specjalność:		Podpis:	
Projektant:	mgr inż. arch. Zbigniew Kowalkowski (architektura upr. nr 100/89/OL, izba WM0087)			
Sprawdzający:	mgr inż. arch. Marian Ceynowa (architektura upr. nr 53/99/OL, izba WM0051)			
Rysunek:	Wiata na osad odwodniony Ob. nr 14 RZUT			
Skala:	Data:	Branża:	<b>PB</b>	Rysunek:
1 : 100	03.2018	ARCHITEKTURA		<b>A-14/1</b>