
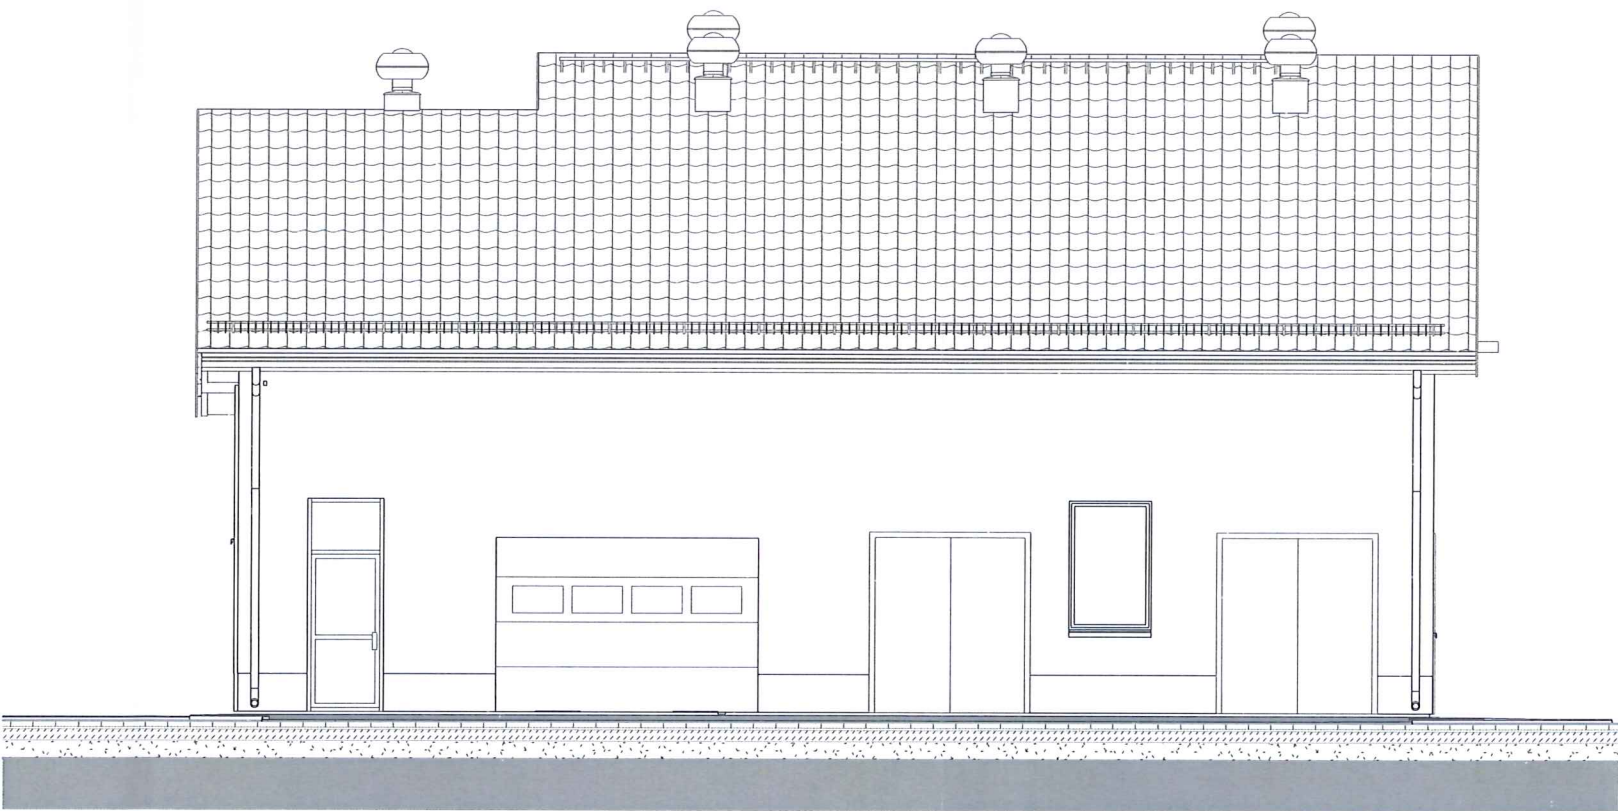
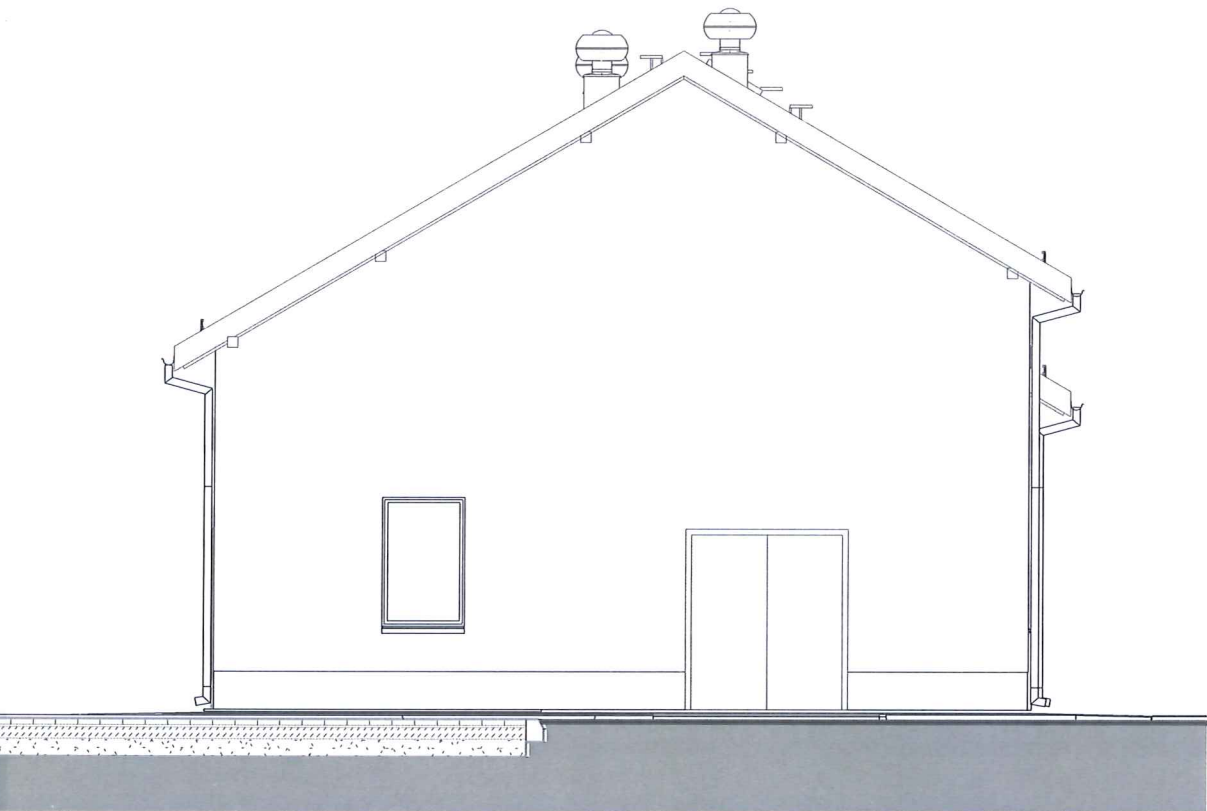


STAROSTWO POWIATOWE
w Tomaszowie Maz.
ul. Św. Antoniego 41
WYDZIAŁ
ARCHITEKTURY I BUDOWNICTWA

BUDYNEK TECHNOLOGICZNY
Oczyszczalnia Ścieków Żelechlinek

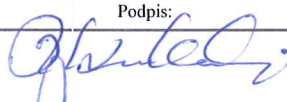

Biuro projektowe	<div>EKO-KOMPLEKS <small>J. Fidysek, J. Budzińska S.J.</small></div> <div>95 - 030 Rzgów, ul. Guzewska 14 tel/fax (42) 227 87 86, 227 88 78 e-mail: projekty@ekokompleks.com.pl www.ekokompleks.com.pl NIP 729-10-17-522 REGON 471121530</div>			
Inwestor:	Gmina Żelechlinek ul. Plac 1000 1, 97-226 Żelechlinek			
Nazwa inwestycji:	Rozbudowa oczyszczalni ścieków w Żelechlinku Żelechlinek, gmina Żelechlinek			
Lokalizacja inwestycji:	dz. nr 252/2, 253/2 obręb Żelechlinek, Gmina Żelechlinek, Powiat Tomaszowski, Województwo Łódzkie			
Funkcja:	Imię i nazwisko, numer uprawnień, specjalność:		Podpis:	
Projektant:	mgr inż. arch. Zbigniew Kowalkowski (architektura upr. nr 100/69/OL, Izba WM0087)			
Sprawdzający:	mgr inż. arch. Marian Ceynowa (architektura upr. nr 53/99/OL, Izba WI0051)			
Rysunek:	BUDYNEK TECHNOLOGICZNY ELEWACJE PD i WSCH.			
Skala:	Data:	Branża:	PB	Rysunek:
1 : 100	09.2018	ARCHITEKTURA		A-5/6