



# Wiata na osad odwodniony Ob. nr 14

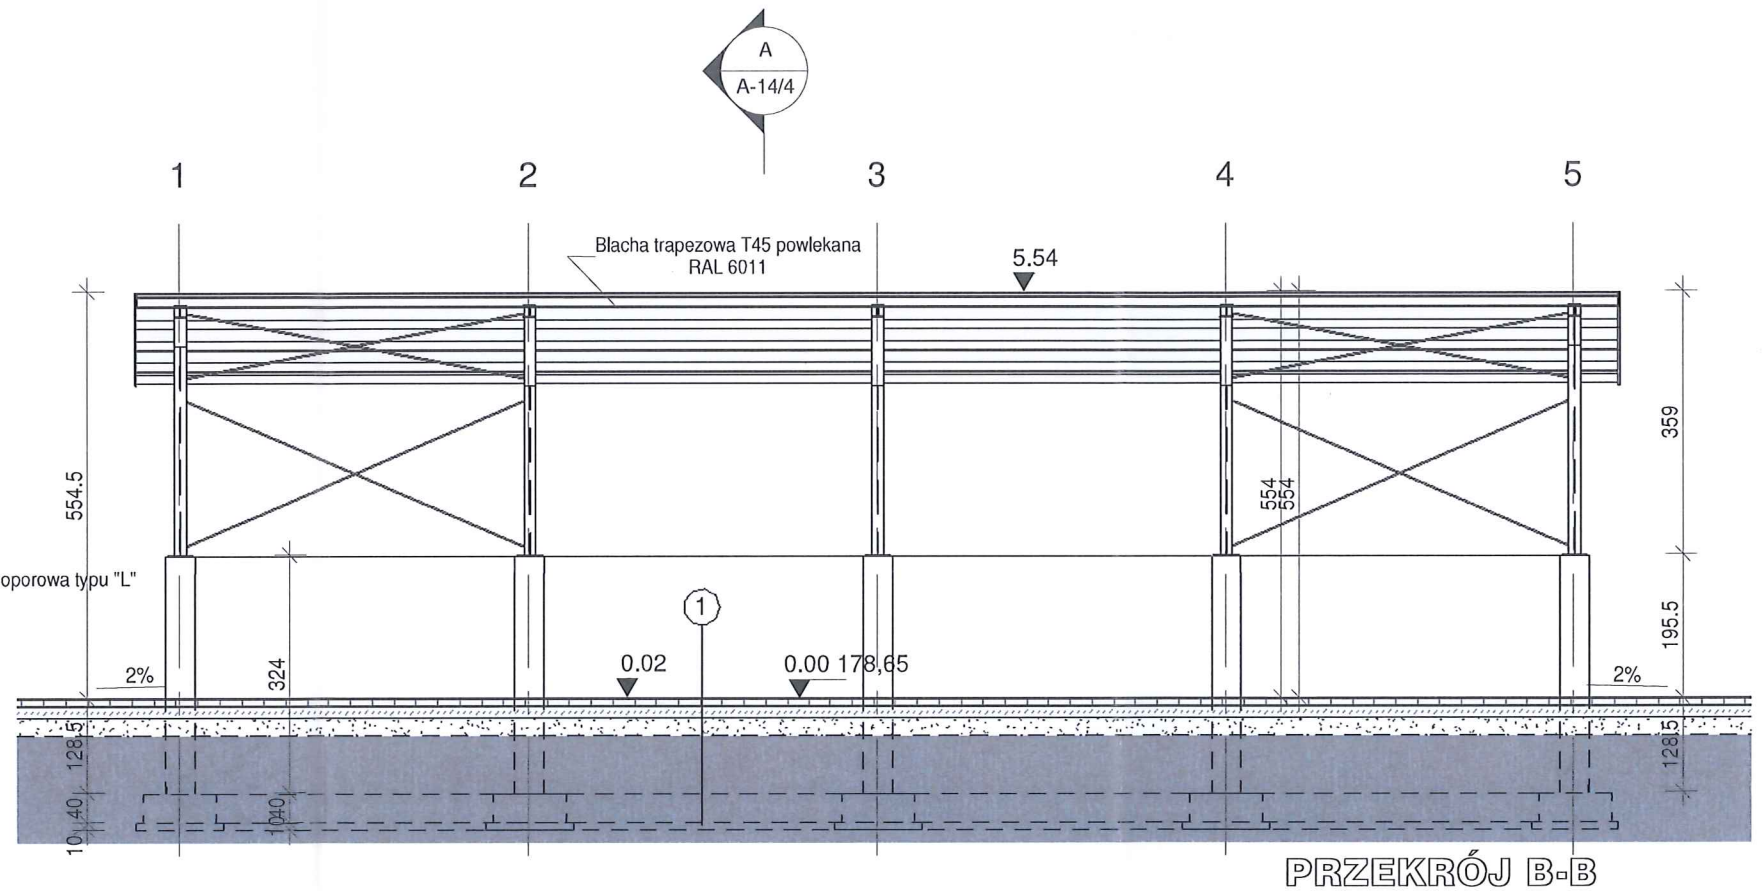

## Oczyszczalnia Ścieków Żelechlinek

STAROSTWO POWIATOWE  
w Tomaszowie Maz.  
ul. Św. Antoniego 11  
WYDZIAŁ  
ARCHITEKTURY I BUDOWNICTWA

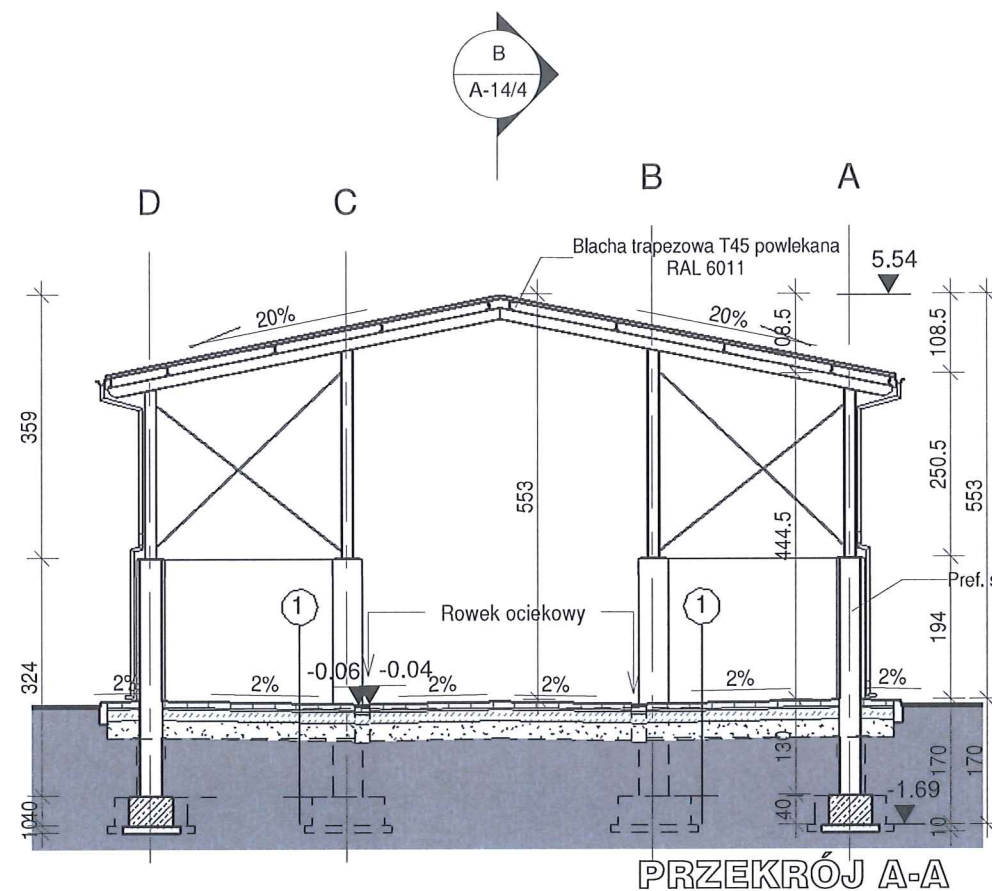

### 1 POSADZKA

1 KOSTKA BETONOWA BEZFAZOWA	8,0cm
2 PODSYPKA CEM.-PIASKOWA	3,0cm
3 KRUSZYWO ŁAMANE	15,0cm
4 WARSTWA ODSĄCAJĄCA, PIASKOWA	24,0cm

Biuro projektowe	 <b>EKO-KOMPLEKS</b> <small>7 Fidylniak 1 Budowlana 5 J</small>		95 - 030 Rzgów, ul. Guzewska 14 tel/fax (42) 227 87 86, 227 88 78 e-mail: projekty@ekokompleks.com.pl www.ekokompleks.com.pl NIP 729-10-17-522 REGON 471121530
Inwestor:	<b>Gmina Żelechlinek</b> ul. Plac 1000 1, 97-226 Żelechlinek		
Nazwa inwestycji:	Rozbudowa oczyszczalni ścieków w <b>Żelechlinku</b> <b>Żelechlinek, gmina Żelechlinek</b>		
Lokalizacja inwestycji:	dz. nr 252/2, 253/2 obręb Żelechlinek, Gmina Żelechlinek, Powiat Tomaszowski, Województwo Łódzkie		
Funkcja:	Imię i nazwisko, numer uprawnień, specjalność:		Podpis:
Projektant:	mgr inż. arch. Zbigniew Kowalkowski (architektura upr. nr 100/89/OL, Izba WM0087)		
Sprawdzający:	mgr inż. arch. Marian Ceynowa (architektura upr. nr 53/99/OL, Izba WM0051)		
Rysunek:	Wiata na osad odwodniony Ob. nr 14 PRZKROJE		
Skala:	Data:	Branża:	Rysunek:
1 : 100	03.2018	ARCHITEKTURA	<b>PB</b> <b>A-14/4</b>