


STAROSTWO POWIATOWE  
w Tomaszowie Maz.  
ul. Św. Antoniego 41  
WYDZIAŁ  
ARCHITEKTURY I INŻYNIERSTWA


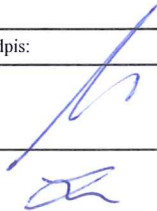
# OCZYSZCZALNIA ŚCIEKÓW - ŻELECHLINEK

## BLOK BIOLOGICZNY Obiekt Nr 1 i 1a

PRZEKRÓJ C-C  
Skala 1:50

D-D

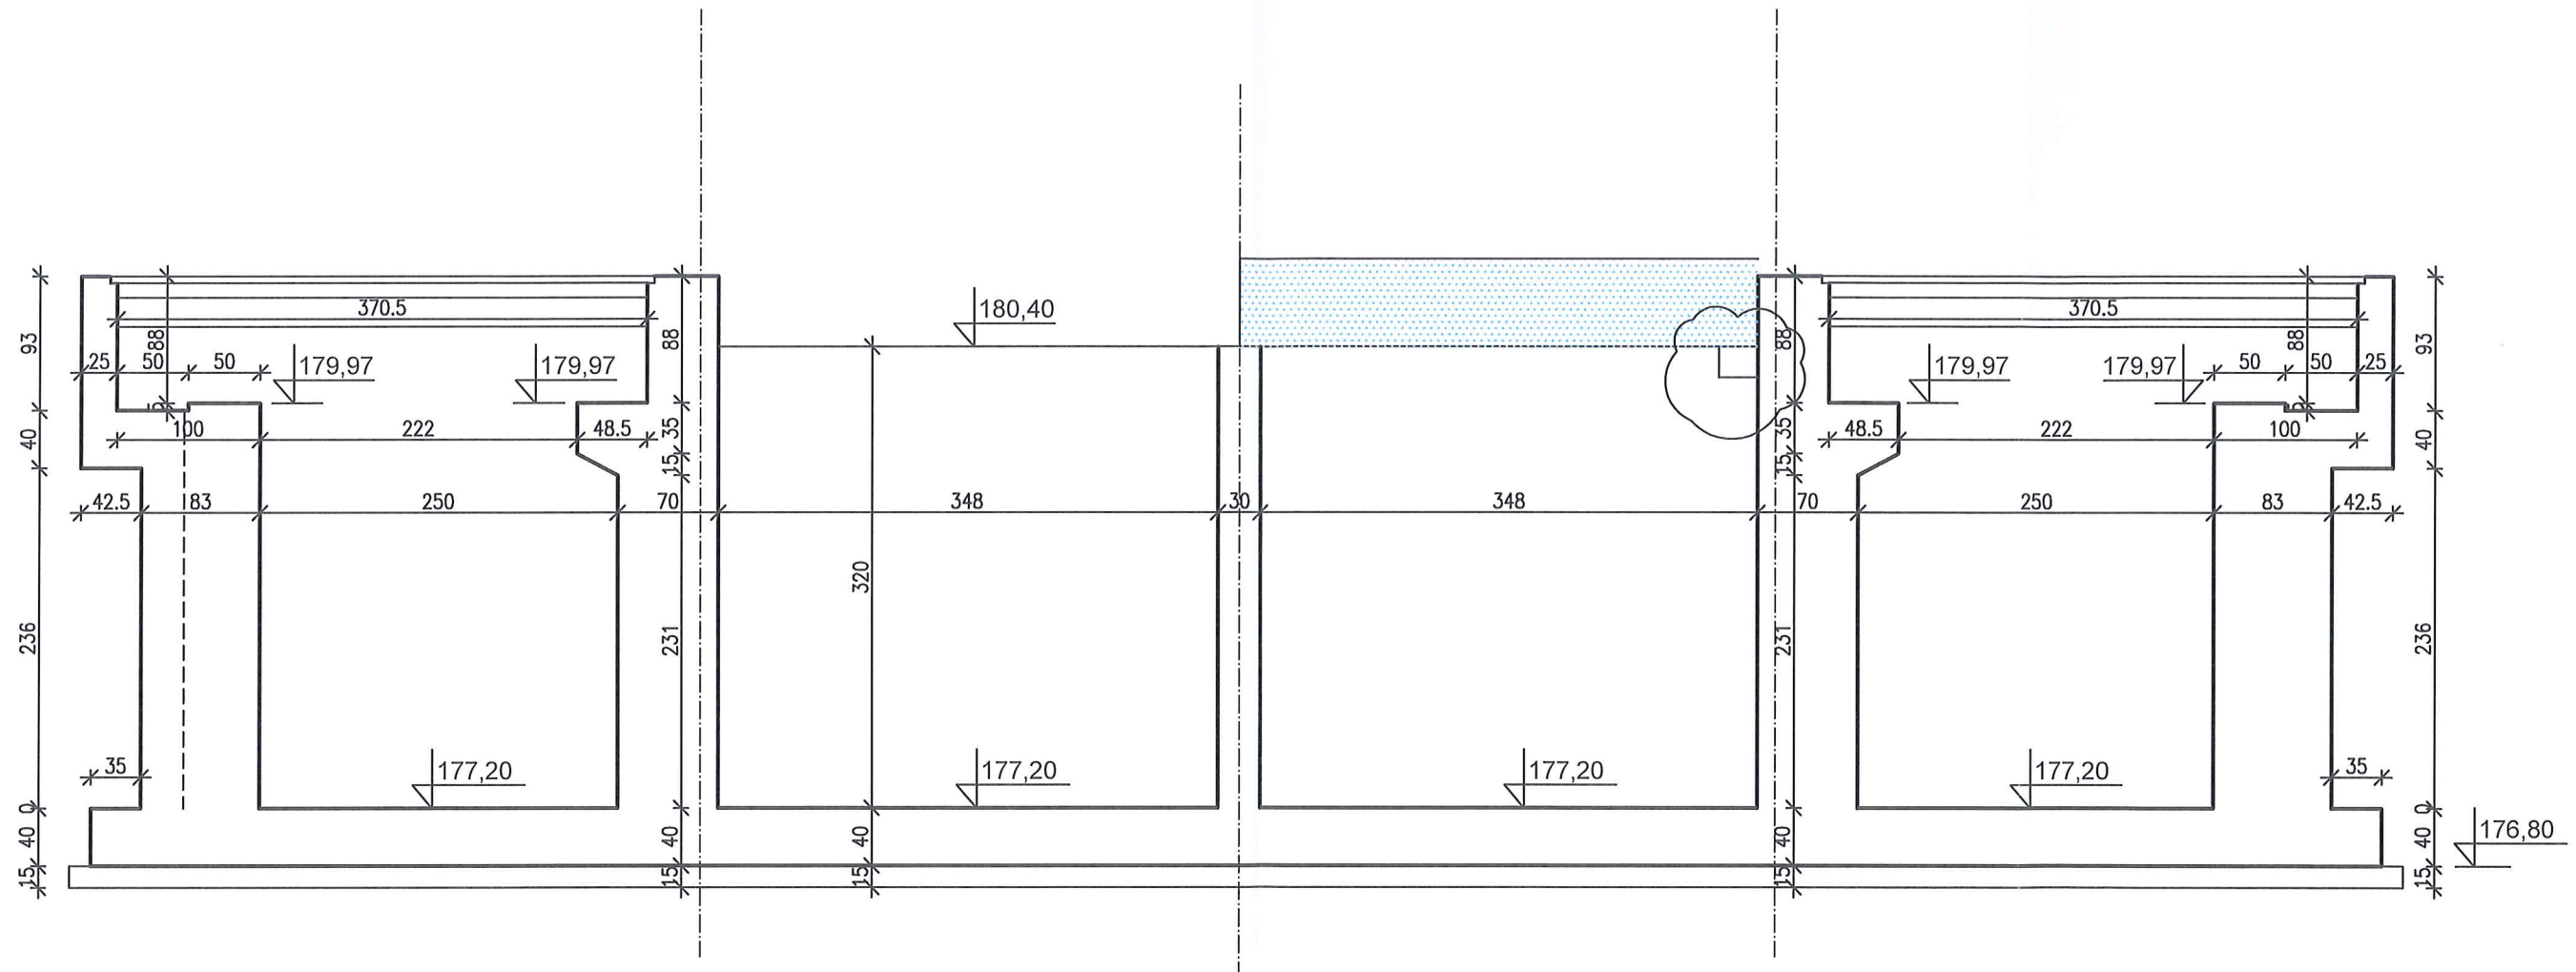

Biuro projektowe	 <b>EKO-KOMPLEKS</b> <small>(Inżynieria i Budownictwo)</small>		95 - 030 Rzgów, ul. Guzewska 14 tel/fax (42) 227 87 86, 227 88 78 e-mail: projekty@ekokompleks.com.pl www.ekokompleks.com.pl NIP 729-10-17-522 REGON 471121530
Inwestor:	<b>Gmina Żelechlinek</b> <b>ul. Plac Tysiąclecia 1, 97-226 Żelechlinek</b>		
Nazwa inwestycji:	Rozbudowa z przebudową oczyszczalni ścieków w miejscowości Żelechlinek, gmina Żelechlinek		
Lokalizacja inwestycji:	Żelechlinek ul. Wojska Polskiego, obręb Żelechlinek Gmina Żelechlinek, dz. ewid. nr 253/2		
Funkcja:	Imię i nazwisko, numer uprawnień, specjalność:		Podpis:
Projektant:	mgr inż. Czesław Hryniewicz (upr. nr 20/90/OL, izba WAM/BO/0823/01)		
Sprawdzający:	mgr inż. Zbigniew Wojciechowski ( upr. nr 202/89/OL, izba WAM/BO/2962/01))		
Rysunek:	Komora osadu czynnego Ob. nr 1 i komory beztlenowe Ob. nr 1a <b>PRZEKRÓJ D-D</b>		
Skala:	Data:	Branża:	Rysunek:
1:50	08.2018	KONSTRUKCJA	<b>PB</b>
			<b>K-1/4</b>