


OCZYSZCZALNIA ŚCIEKÓW - ŻELECHLINEK

BLOK BIOLOGICZNY Obiekt Nr 1 i 1a

RYSUNEK ZESTAWCZY

Skala 1:100

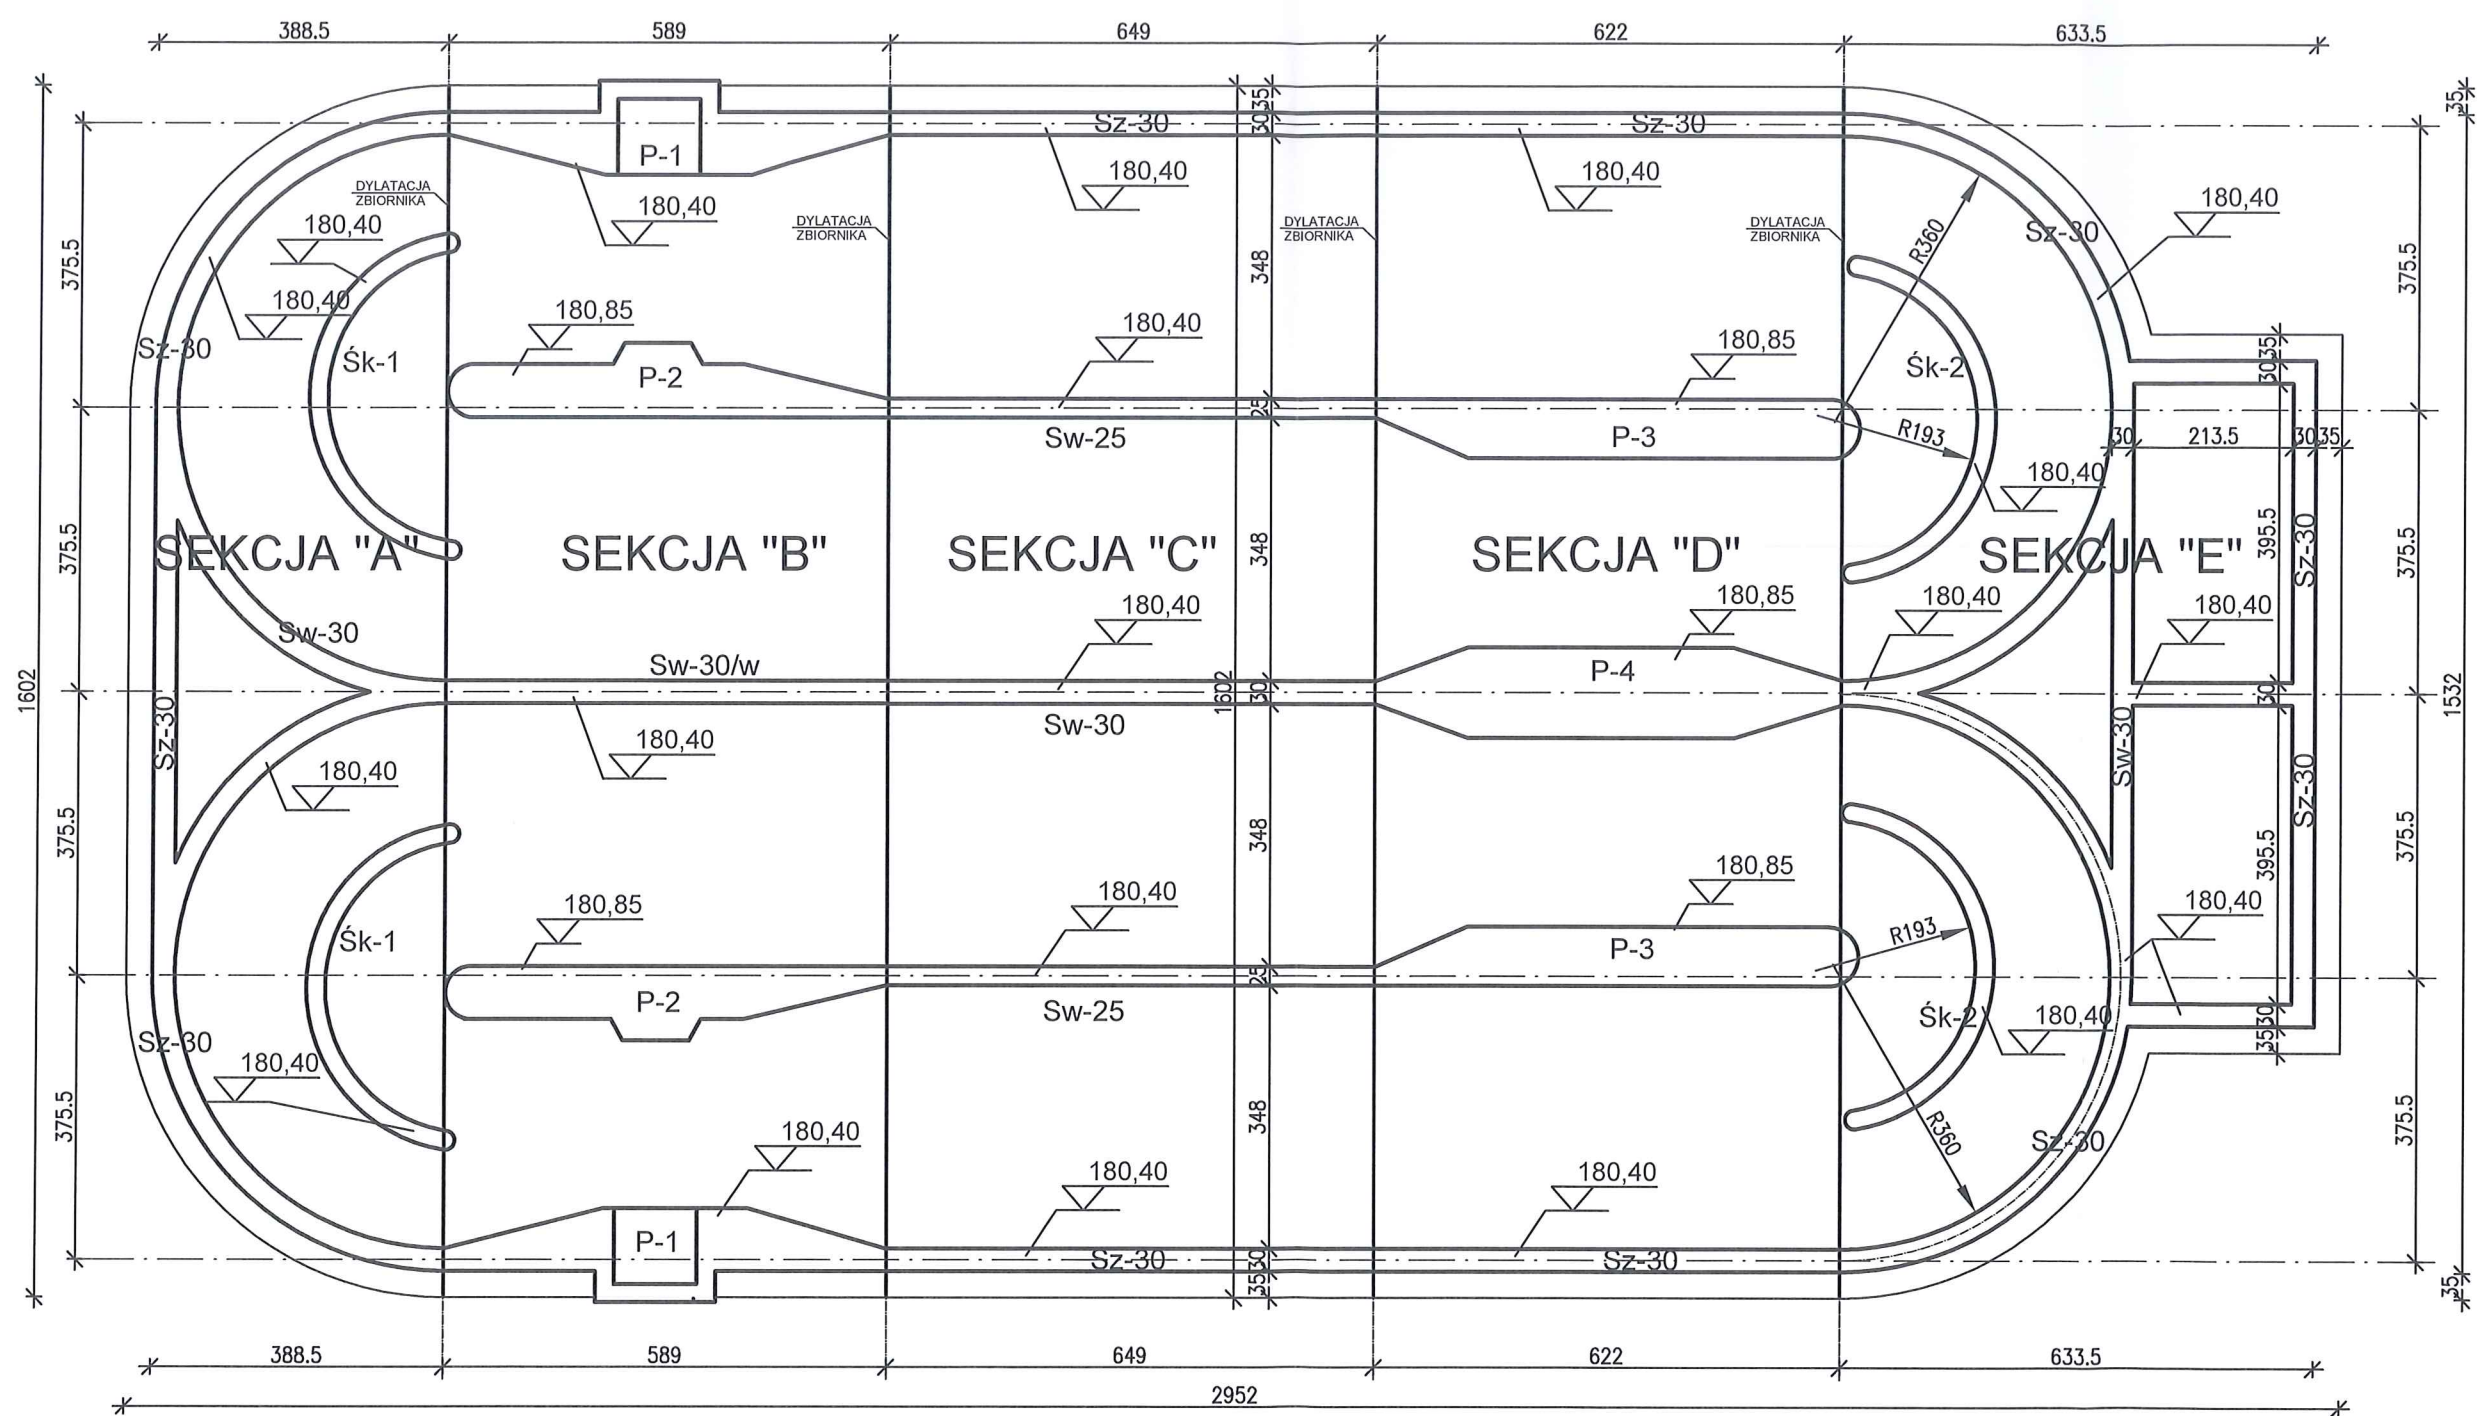

Beton C30/37
Stal AIII/N
Otulina betonu 5cm

Klasa ekspozycji betonu - XF4

Wszystkie przerwy technologiczne w betonowaniu
uszczelniać profilem pęczniejącym w kontakcie z wodą
np. Swall S-2 z profilem SikaSteel - A Prolites

Rozpatrywać łącznie z projektami branżowymi.
Przed przystąpieniem do realizacji obiektu należy opracować
(na podstawie niniejszego projektu oraz projektu technologicznego)
projekt technologii i organizacji robót budowlano-montażowych
i zgodnie z nim prowadzić roboty budowlane.

Biuro projektowe	 EKO-KOMPLEKS ul. Rynek 1, 97-200 Żelechlinek	95-100 Rogów, ul. Główna 14 tel/fax (42) 227 87 86, 227 88 78 e-mail: projekty@eko-kompleks.com.pl www.eko-kompleks.com.pl NIP 722-10-15-522 REGON 1411121459
Inwestor	Gmina Żelechlinek ul. Plac Tysiąclecia 1, 97-226 Żelechlinek	
Nazwa inwestycji	Rozbudowa i modernizacja modernizacja oczyszczalni ścieków w miejscowości Żelechlinek, gmina Żelechlinek	
Lokalizacja inwestycji	Żelechlinek, ul. Wojska Polskiego, obręb Żelechlinek; Gmina Żelechlinek, dz. ewid. nr 253 2	
Funckja	Imię i nazwisko, numer uprawnień, specjalność	Podpis
Projektant	mgr inż. Czesław Hryniak (upr. nr 2019/OŁ. LbA VAMBOG02391)	
Sprowadzający	mgr inż. Zbigniew Wojdowski (upr. nr 2020/OŁ. LbA VAMBOG02391)	
Rysunek	Komora osadu czynnego Ob. nr 1 i komory beztlenowe Ob. nr 1a RYSUNEK ZESTAWCZY	
Skala	Data	Rysunek
1:100	08.2018	K-1/6
	Brzoza	PB
	KONSTRUKCJA	