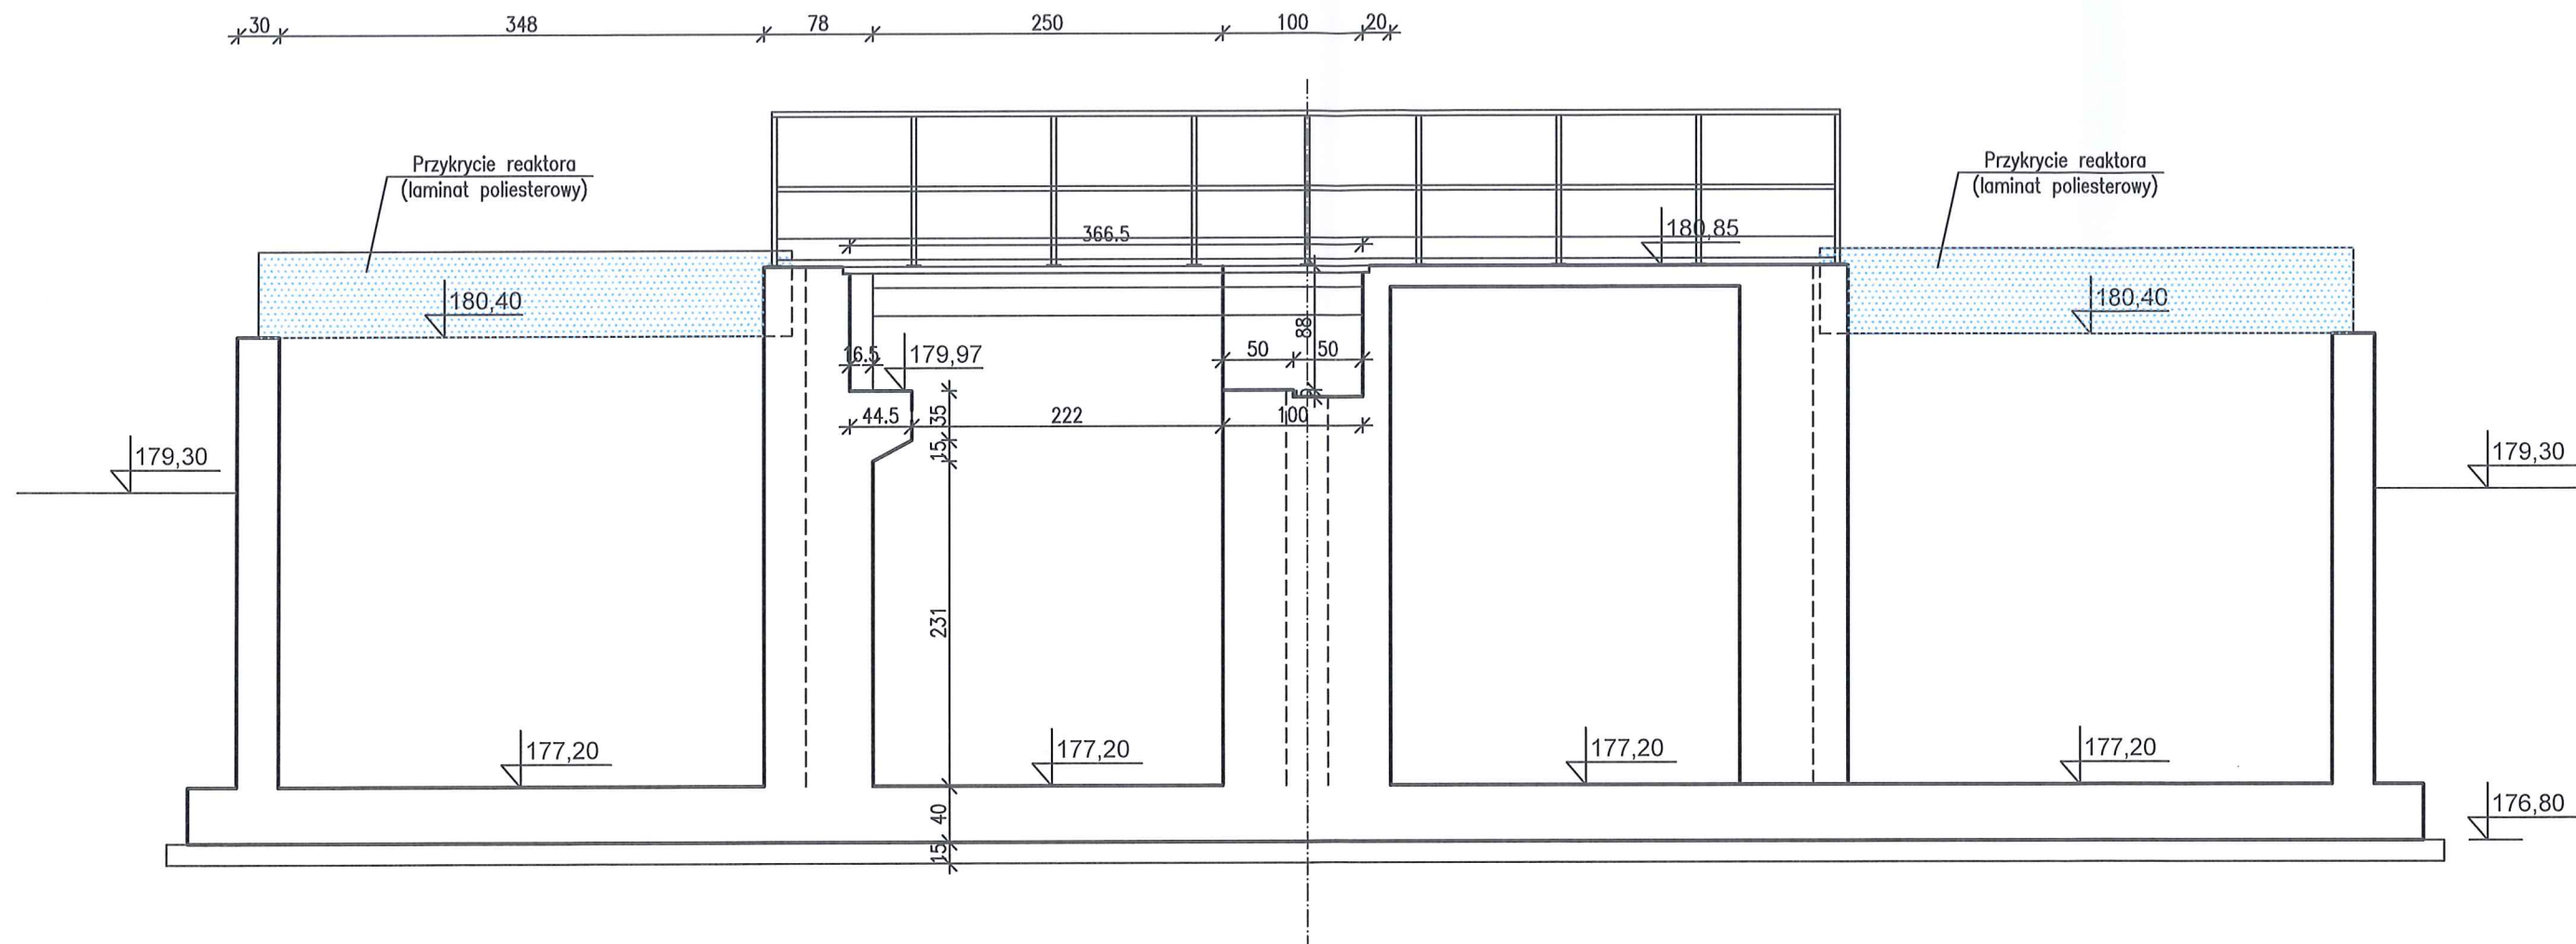

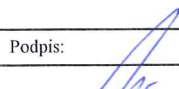



STAROSTWO POWIATOWE
LECZNIK
w Tomaszowie Maz.
ul. Św. Antoniego 41
WYDZIAŁ
ARCHITECTURA I BUDOWNICTWA
Obiekt Nr 1 i 1a

B-B

PRZEKRÓJ B-B
Skala 1:50



Biuro projektowe	 EKO-KOMPLEKS <small>inżynieria i architektura</small>		95 - 030 Rzgów, ul. Guzewska 14 tel/fax (42) 227 87 86, 227 88 78 e-mail: projekty@ekokompleks.com.pl www.ekokompleks.com.pl NIP 729-10-17-522 REGON 471121530	
	Inwestor: Gmina Żelechlinek ul. Plac Tysiąclecia 1, 97-226 Żelechlinek			
Nazwa inwestycji:	Rozbudowa z przebudową oczyszczalni ścieków w miejscowości Żelechlinek, gmina Żelechlinek			
Lokalizacja inwestycji:	Żelechlinek ul. Wojska Polskiego, obręb Żelechlinek Gmina Żelechlinek, dz. ewid. nr 253/2			
Funkcja:	Imię i nazwisko, numer uprawnień, specjalność:		Podpis:	
Projektant:	mgr inż. Czesław Hryniewicz (upr. nr 20/90/OL, izba WAM/BO/0823/01)			
Sprawdzający:	mgr inż. Zbigniew Wojciechowski (upr. nr 202/89/OL, izba WAM/BO/2962/01))			
Rysunek:	Komora osadu czynnego Ob. nr 1 i komory beztlenowe Ob. nr 1a PRZEKRÓJ B-B			
Skala:	Data:	Branża:	PB	Rysunek:
1:50	08.08.2018	KONSTRUKCJA		K-1/2