


STAROSTWO POWIATOWE
w Tomaszowie Maz.
ul. Św. Antoniego 41
WYDZIAŁ
ARCHITEKTURY I BUDOWNICTWA

OCZYSZCZALNIA SCIEKÓW - ŻELECHLINEK
BLOK BIOLOGICZNY Obiekt Nr 1 i 1a

PRZEKRÓJ C-C
Skala 1:50

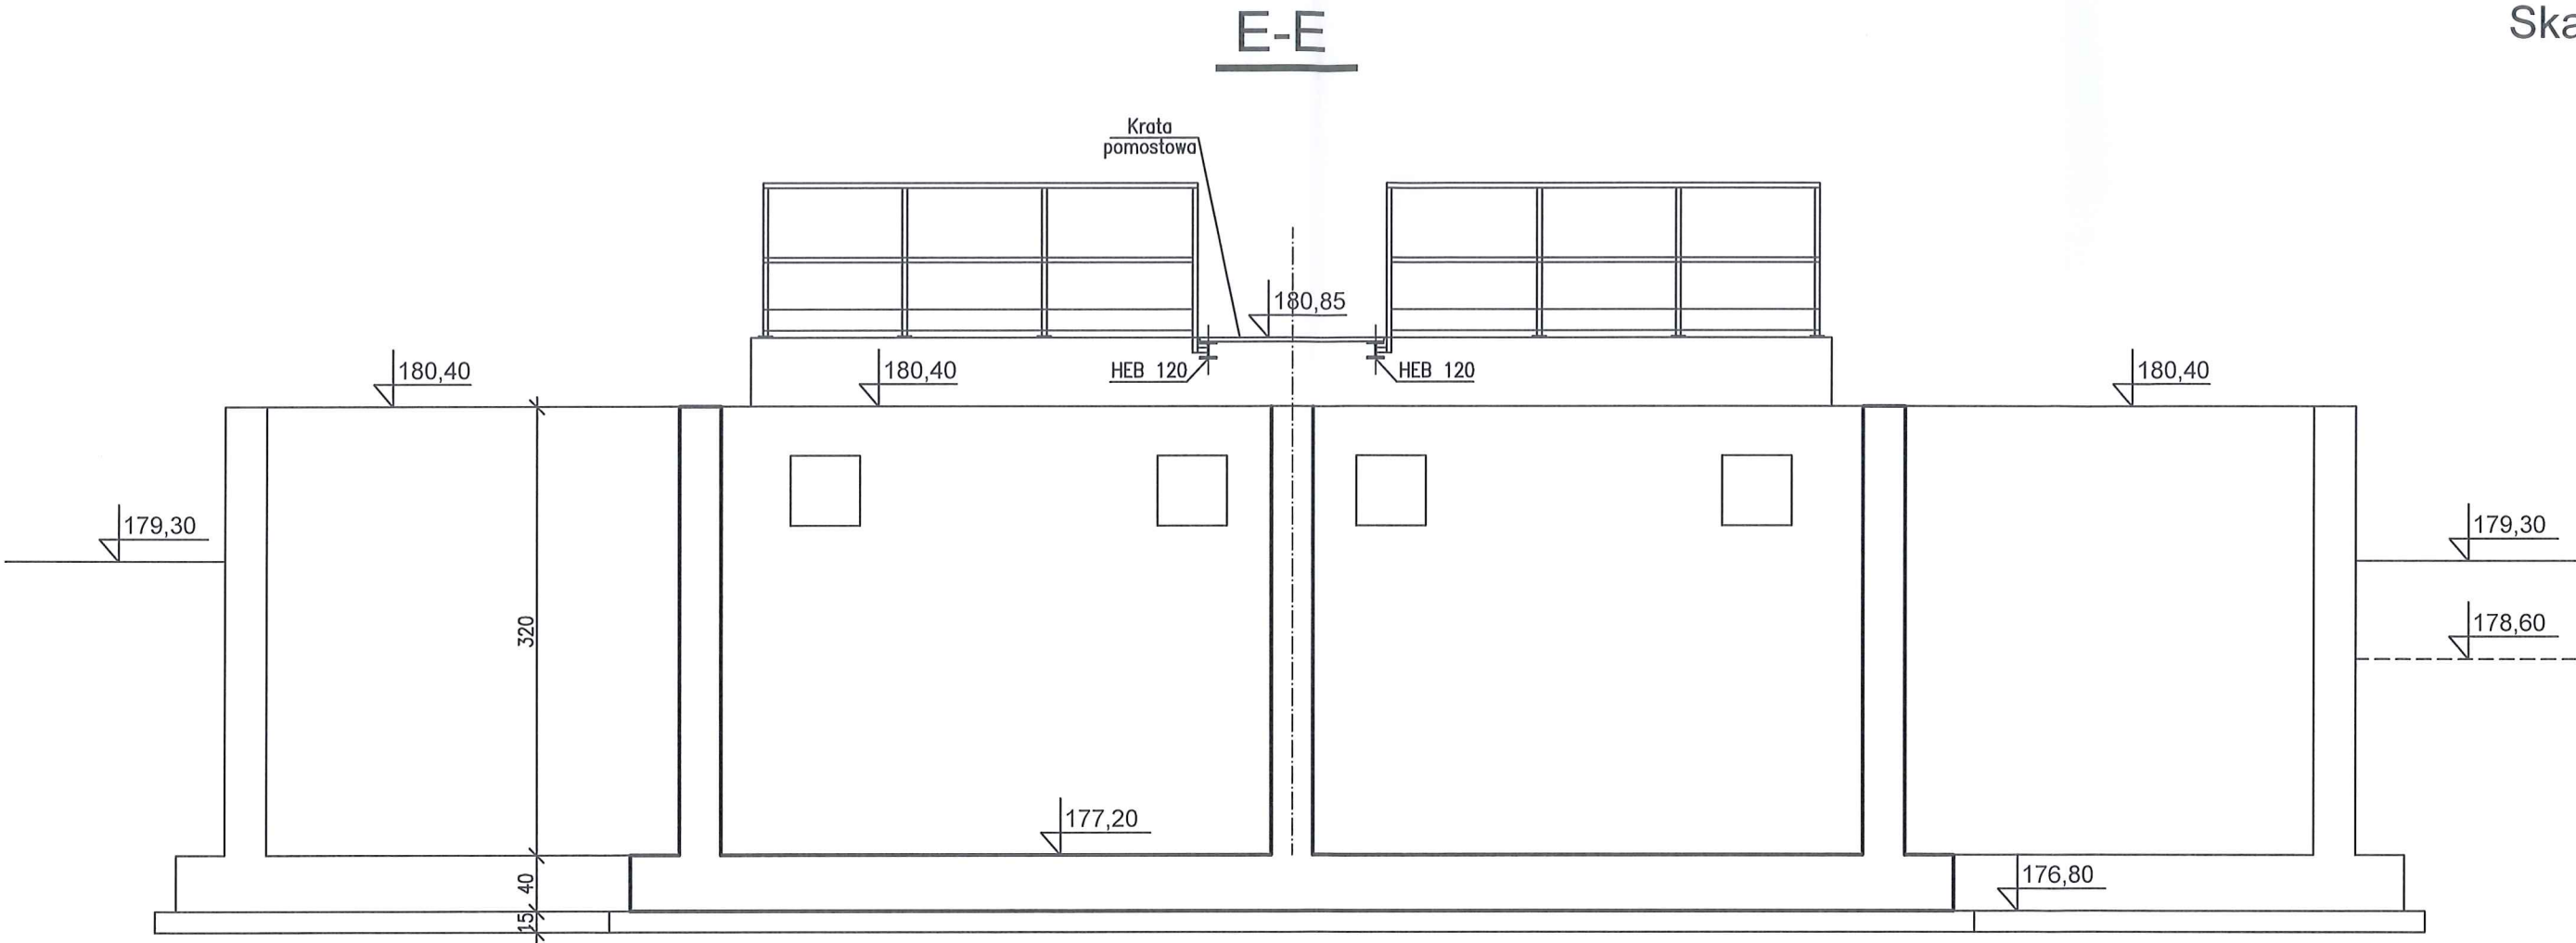

| | | | | |
|-------------------------|--|--|--|---|
| Biuro projektowe |  EKO-KOMPLEKS <small>ul. Rydygiera 11, 25-100 Tomaszów Maz.</small> | | 95 - 030 Rzgów, ul. Guzewska 14 tel/fax (42) 227 87 86, 227 88 78 e-mail: projekty@ekokompleks.com.pl www.ekokompleks.com.pl NIP 729-10-17-522 REGON 471121530 | |
| | Inwestor: | | | |
| | Nazwa inwestycji: | | | |
| | Lokalizacja inwestycji: | | | |
| Inwestor: | | Gmina Żelechlinek ul. Plac Tysiąclecia 1, 97-226 Żelechlinek | | |
| Nazwa inwestycji: | | Rozbudowa z przebudową oczyszczalni ścieków w miejscowości Żelechlinek, gmina Żelechlinek | | |
| Lokalizacja inwestycji: | | Żelechlinek ul. Wojska Polskiego, obręb Żelechlinek Gmina Żelechlinek, dz. ewid. nr 253/2 | | |
| Funkcja: | | Imię i nazwisko, numer uprawnień, specjalność: | | Podpis: |
| Projektant: | | mgr inż. Czesław Hryniewicz (upr. nr 20/90/OL, izba WAM/BO/0823/01) | |  |
| Sprawdzający: | | mgr inż. Zbigniew Wojciechowski (upr. nr 202/89/OL, izba WAM/BO/2962/01)) | | |
| Rysunek: | | Komora osadu czynnego Ob. nr 1 i komory beztlénowe Ob. nr 1a PRZEKRÓJ E-E | | |
| Skala: | | Data: | Branża: | Rysunek: |
| 1:50 | | 08.2018 | KONSTRUKCJA | PB K-1/5 |