woj. łódzkie
pow. tomaszowski
gm. Żelechlinek
obr. Żelechlinek
ul. Zakątna, Targowa, Rawska,
Skalskiego, Sosnowa
dz. 372/9, 402, 552, 553, 560, 569
ark. 1

MAPA SYTUACYJNO - WYSOKOŚCIOWA

SKALA 1 : 500

z geodezyjną inwentaryzacją urządzeń podziemnych

1. Układ państwowy "65"
2. Poziom odniesienia : Kronsztadt "60"
3. Mapę wykonano na podstawie mapy sytuacyjno - wysokościowej w skali 1:1000 s.123.141.084, 123.141.093, 123.141.091 oraz pomiaru własnego wykonanego w styczniu 2010r.
4. Granice działek wniesiono na podstawie danych ewidencji gruntów
5. Mapę sprawdzono w ZUD dnia 19.01.2010r.

Mapa służy do celów projektowych.
Aktualna na dzień 18.01.2010r.

Nie wyklucza się istnienia w terenie innych nie wykazanych na niniejszej mapie urządzeń podziemnych, które nie były zgłoszone do inwentaryzacji. Za przewody nie zgłoszone do inwentaryzacji geodezyjnej oraz za przewody inwentaryzowane uprzednio wykonawca niniejszej mapy nie ponosi odpowiedzialności.

Wykonawca :

Piotrków Tryb. 22.01.2010r.

ZESTAWIENIE ARKUSZY

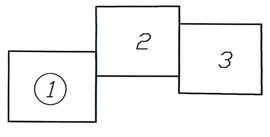

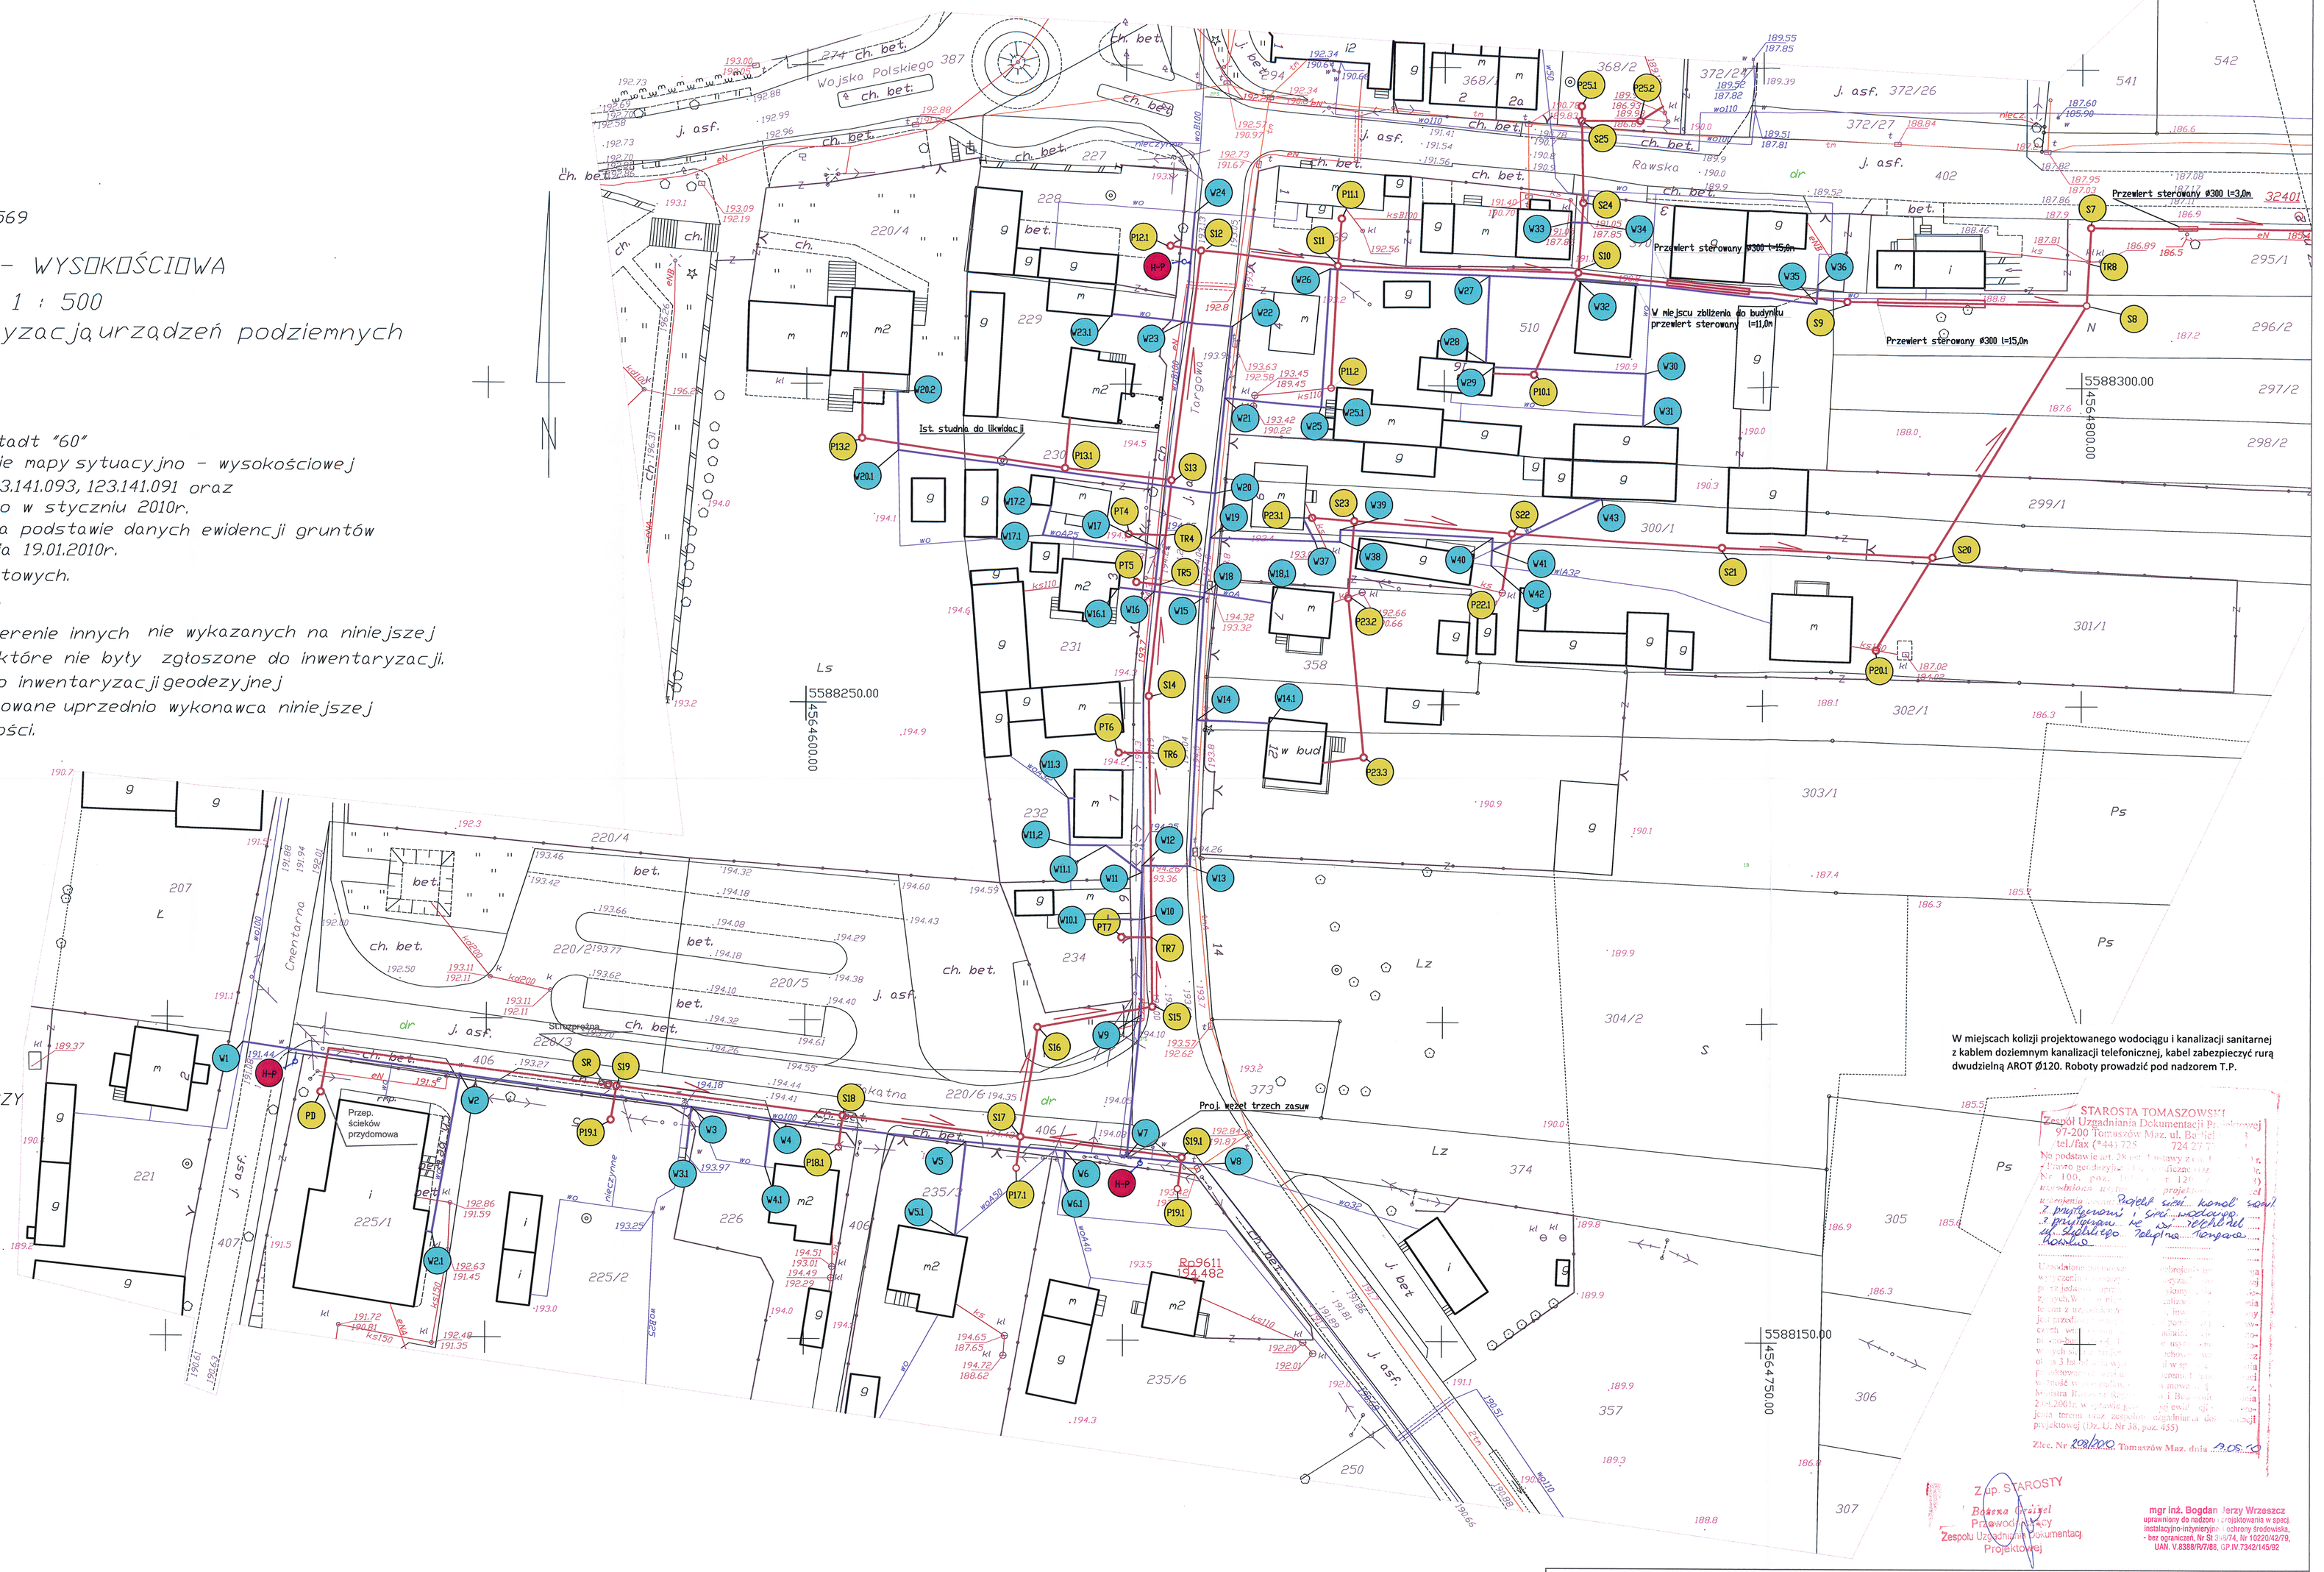

W miejscach kolizji projektowanego wodociągu i kanalizacji sanitarnej z kablem doziemnym kanalizacji telefonicznej, kabeł zabezpieczyć rurą dwudzielną AROT Ø120. Roboty prowadzić pod nadzorem T.P.

STAROSTA TOMASZOWSKI
Zespół Uzgadniania Dokumentacji Projektowej
97-200 Tomaszów Maz. ul. Bartla 1
tel./fax (*44) 724 27 27
Na podstawie art. 29 ust. 1 ustawy z dn. 7 lipca 1994 r. - Prawo budowlane (Dz. U. z 1994 r. Nr 89, poz. 414 z późniejszymi zmianami) projekt sieci kanal. sanit. z przyłączami i sieci wodociąg. z przyłączami na w/m działce ul. Skalskiego Żelechlinek Rawska
Uzgodniono warunkowo
Projekt w zakresie
Zlec. Nr 208/2010 Tomaszów Maz. dnia 20.05.10
Z-up. STAROSTY
Bożena Wrzesień
Przewodniczący
Zespołu Uzgadniania Dokumentacji Projektowej

mgr inż. Bogdan Jerzy Wrzeszcz
uprawniony do nadzoru i projektowania w specj. instalacyjno-inżynieryjnej - ochrony środowiska, - bez ograniczeń, Nr Sł.2474, Nr 10220/42/79, UAN. V.8388/R/7/88, GP.IV.7342/145/92

Legenda:

- W1 — punkty charakterystyczne przebudowy sieci wodociągowej
- S1 — punkty charakterystyczne projektowanej kanalizacji sanitarnej
- H-P — hydrant przeciw pożarowy nadziemny

USŁUGI PROJEKTOWE NADZORY I RZECZOZNAWSTWO

ul. RUDNICKIEGO 3/36 tel./fax (44) 646-78-71 97-300 PIOTRKÓW TRYB.

	Data	Imię i nazwisko	Podpis
Opracował	03.2010	Bogdan J. Wrzeszcz	
Nr uprawnień		10220/42/79	
Kreślił		Bartosz Misiaczyk	
Kier. Pracowni		Bogdan J. Wrzeszcz	
Skala	1:500	Stadium: projekt budowlany	

PROJEKT KANALIZACJI SANITARNEJ

PROJEKT BUDOWLANO-WYKONAWCZY KANALIZACJI SANITARNEJ I PRZEBUDOWY SIECI WODOCIĄGOWEJ W MIEJSCOWOŚCI ŻELECHLINEK POW. TOMASZOWSKI UL. RAWSKA, UL. TARGOWA, UL. ZAKĄTNA

Nr zlec. | Nr rys. 2