


woj. łódzkie
pow. tomaszowski
gm. Żelechlinek
obr. Żelechlinek
ul. Zakątna, Targowa, Rawsko,
Skalskiego, Sosnowa
dz. 372/9, 402, 552, 553, 553, 560, 569
ark. 3

MAPA SYTUACYJNO - WYSOKOŚCIOWA
SKALA 1 : 500
Z geodezyjną inwentaryzacją podziemnych

1. Układ państwowy "65"
 2. Poziom odniesienia : Kronstadt "60"
 3. Mapa wykonana na podstawie mapy sytuacyjno - wysokościowej w skali 1:1000 s.123,141,084, 123,141,093,123,141,091 oraz pomiaru własnego wykonanego w styczniu 2010r.
 4. Granice działek wniesiono na podstawie danych ewidencji gruntów
 5. Mapę sprawdzono w ZUD dnia 19.01.2010r.
- Mapa służy do celów projektowych.
Aktualna na dzień 18.01.2010r.


Nie wyklucza się istnienia w terenie innych nie wykazanych na niniejszej mapie urządzeń podziemnych, które nie były zgłoszone do inwentaryzacji. Za przewody nie zgłoszone do inwentaryzacji geodezyjnej oraz za przewody inwentaryzowane uprzednio wykonawca niniejszej mapy nie ponosi odpowiedzialności.

Wykonawca :

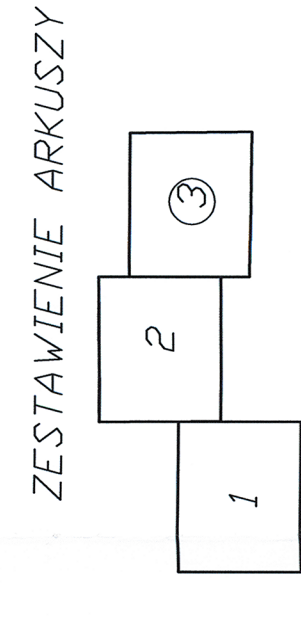

Piotrków Tryb. 22.01.2010r.

W miejscach kłóci projektowanego wodociągu (kanalizacji sanitarnej) z istniejącym kanalizacją telekomunikacyjną, kabel zabezpieczyć rurą dwudzielną ARD 80/20. Roboty prowadzić pod nadzorem I.P.

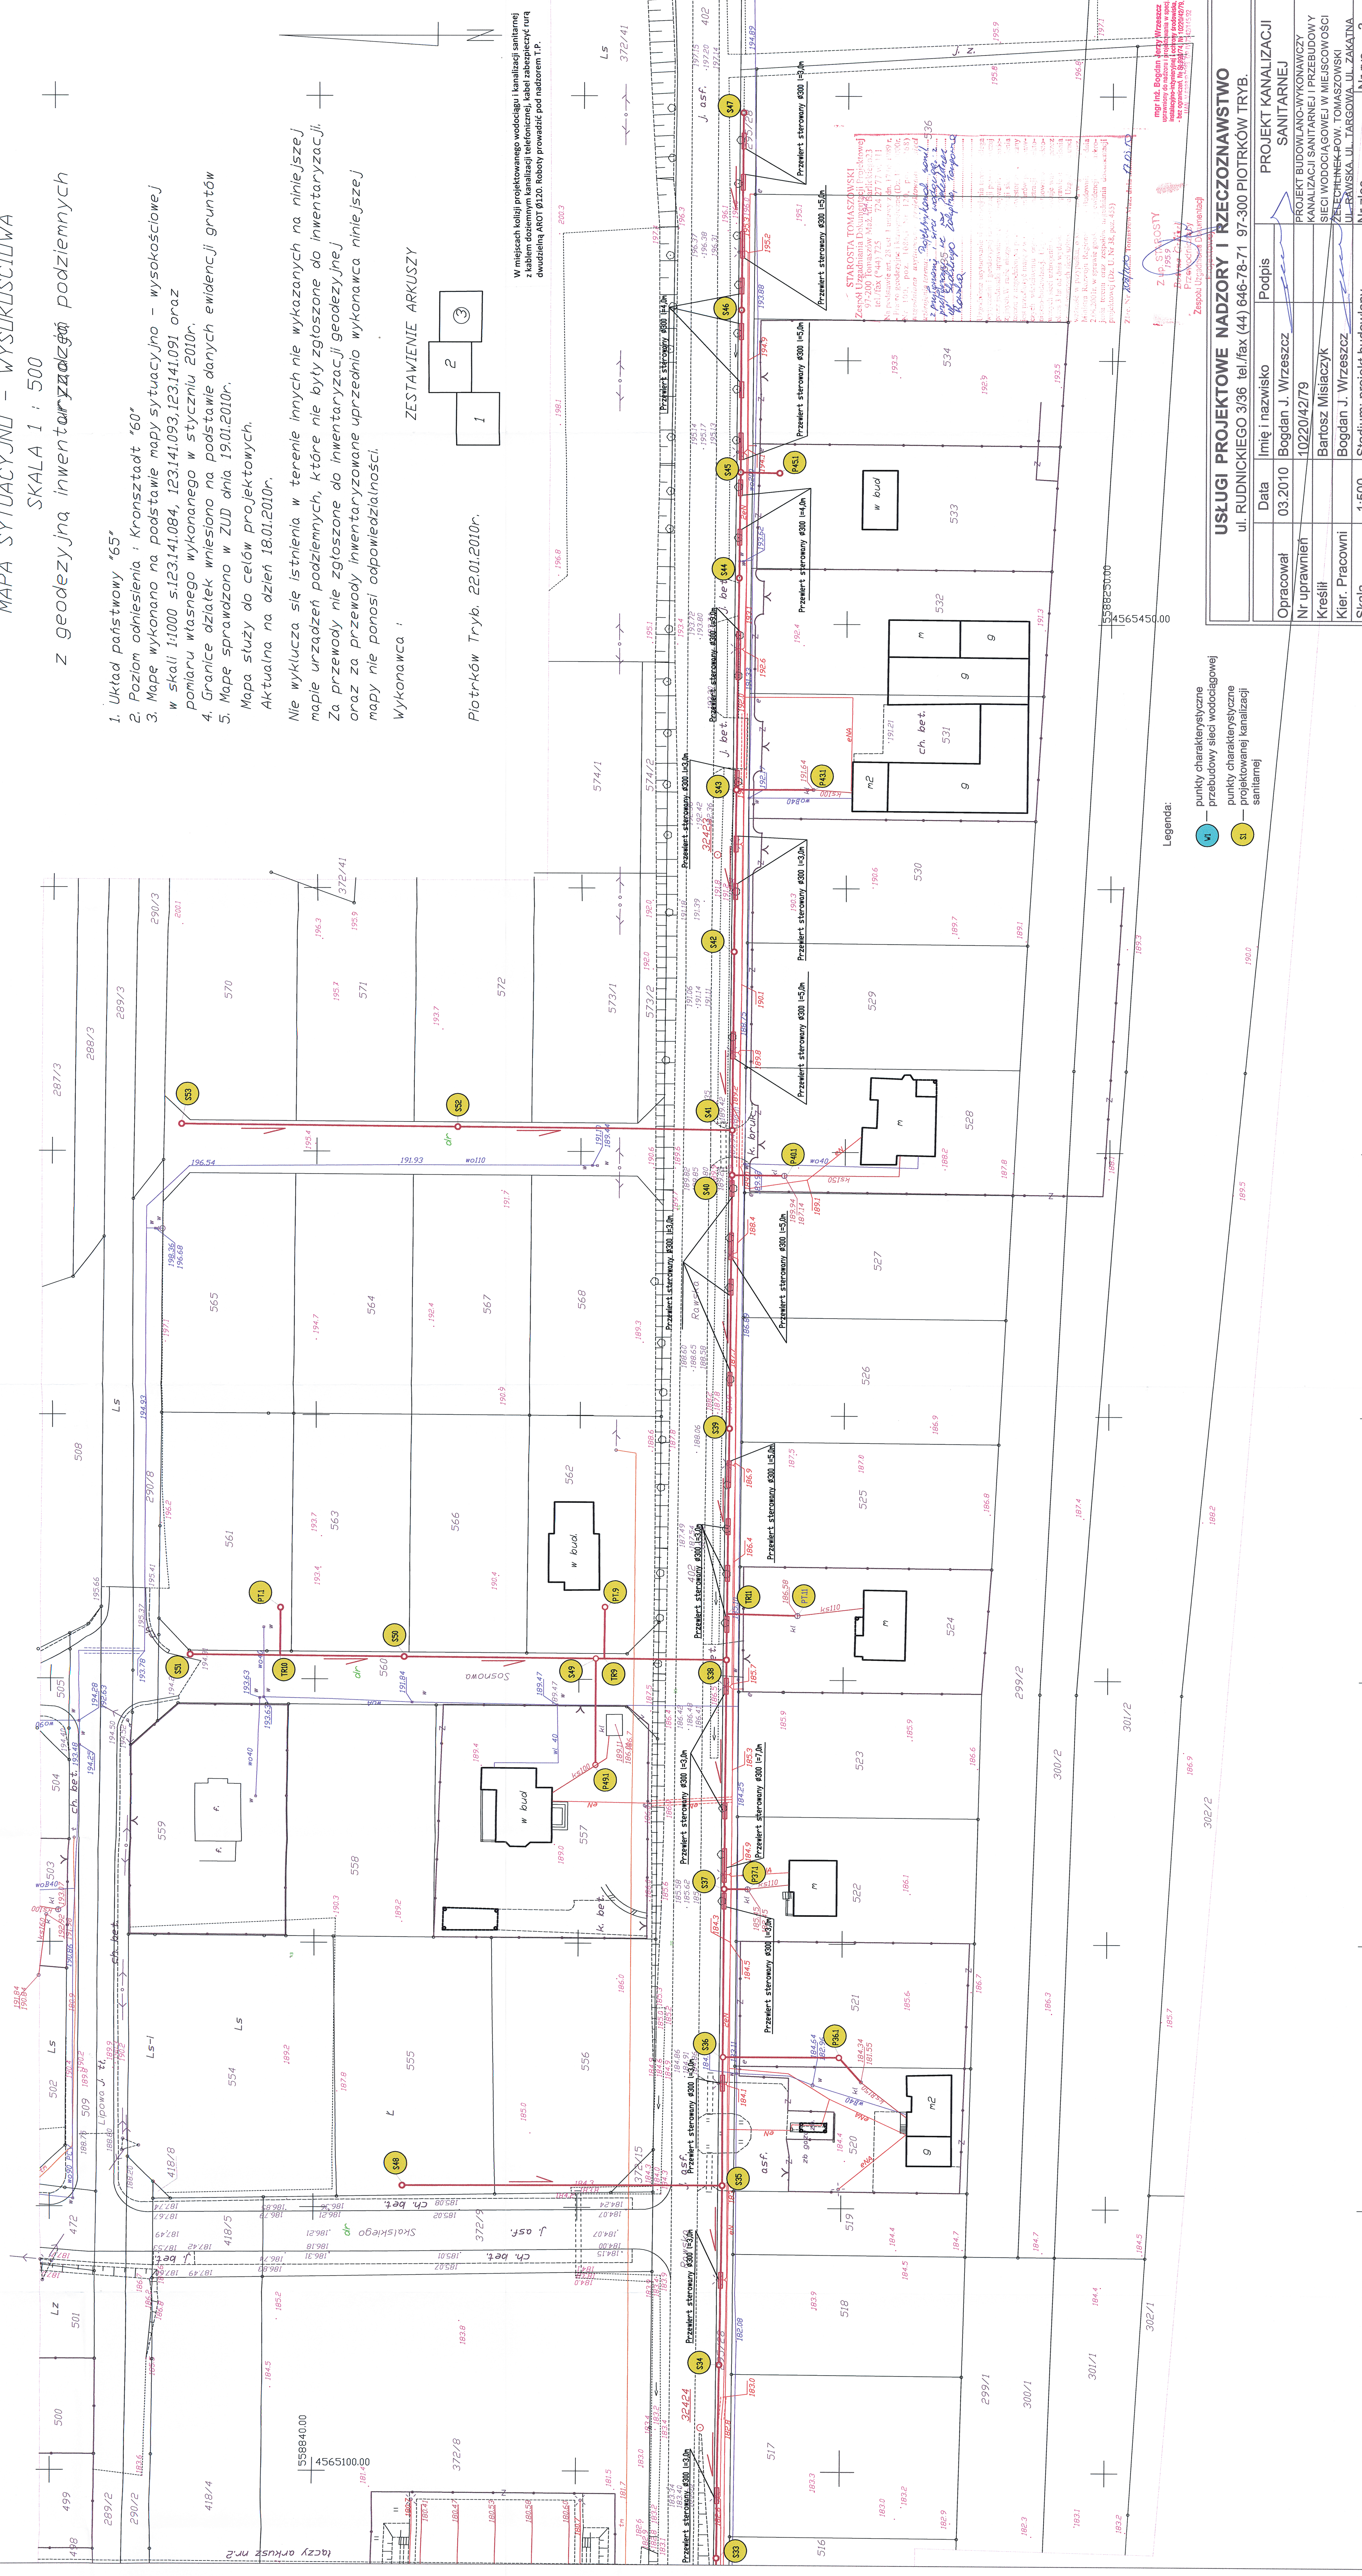

- Legenda:
- W punkty charakterystyczne przebudowy sieci wodociągowej
 - SI punkty charakterystyczne projektowanej kanalizacji sanitarnej

USŁUGI PROJEKTOWE NADZORY I RZECZOZNAWSTWO ul. RUDNICKIEGO 3/36, tel./fax (44) 646-78-71 97-300 PIOTRKÓW TRYB.	
Opracował	Imię i nazwisko
Kreslił	Podpis
Kier. Pracowni	
Skala	
Data 03.2010 Imię i nazwisko Bogdan J. Wrzeszcz Nr uprawnień 10220/42/79 Kier. Pracowni Bertosz Misiaczyk Skala 1:500 Stadium: projekt budowlany	
PROJEKT KANALIZACJI SANITARNEJ PROJEKT BUDOWLANO-WYKONAWCZY KANALIZACJI SANITARNEJ I PRZEBUDOWY SIĘCI WODOCIĄGOWEJ W MIEJSCOWOŚCI PIOTRKÓW TRYBUNALSKI, UL. ZAKĄTNA, UL. TARGOWA, UL. RAWSKA	
Nr rys.	3