

woj : łódzkie
 pow : tomaszowski
 gm. :101611_2 Żelechlinek
 obr. :101611_2.0004-Byliny Nowe
 dz. :94,81
 Kerg : 1180-22/2011
 L.dz 4299/2011


Mapa sytuacyjno-wysokościowa Ark.3

z geodezyjną inwentaryzacją urządzeń podziemnych
 skala 1 : 500

Mapa służy do celów projektowych
 Aktualna na dzień : 15-03-2012
 Opracowana na podstawie istniejącej mapy zasadniczej
 w skali 1 : 1000 ark.123.142.034 ; 123.142.033
 123.142.081 ; 123.142.024 ; 123.124.072
 oraz pomiaru własnego z miesiąca marca 2012 r
 Osnowa układ: "1965"
 Poziom odniesienia : Kronsztad H-60
 Granice określono wg ewidencji gruntów
 Mapa została wykonana bez ustalenia obciążeń
 ujawnionych w księgach wieczystych

WP1	Y=4572133.9539	X=5589198.6702
WP.1	Y=4572095.9692	X=5589197.5921
WP2	Y=4571790.7193	X=5589045.2114
WP2.1	Y=4571792.5885	X=5589025.2989
WP3	Y=4571656.1755	X=5589021.8977
WP3.1	Y=4571655.4061	X=5589029.8244
WP4	Y=4571557.5084	X=5589008.9651
WP4.1	Y=4571556.6929	X=5588997.0297
WP4.2	Y=4571560.6852	X=5588996.7824
WP5	Y=4571313.9802	X=5588942.6918
ZP1	Y=4571314.3295	X=5588942.2169
WP5.1	Y=4571319.9058	X=5588934.6365
WP6	Y=4571244.0737	X=5588916.4895
ZP2	Y=4571243.9382	X=5588915.9735
WP6.1	Y=4571241.5508	X=5588906.8017
WP7	Y=4571306.2343	X=5588938.0036
WP7.1	Y=4571303.4454	X=5588942.4063
WP8	Y=4571242.6416	X=5588916.7726
WP8.1	Y=4571247.5847	X=5588930.0327
WP9	Y=4571126.0536	X=5588932.4093
WP9.1	Y=4571126.1716	X=5588925.1437
WP9.2	Y=4571125.1374	X=5588923.0065
WP10	Y=4571092.9219	X=5588932.1500
WP10.1	Y=4571092.1074	X=5588924.7048
WP11	Y=4571083.2062	X=5588933.5568
WP11.1	Y=4571085.5660	X=5588943.2743
WP12	Y=4571018.9975	X=5588947.2362
WP12.1	Y=4571021.6018	X=5588956.8878
WP13	Y=4570894.3862	X=5588989.8535
WP13.1	Y=4570891.8153	X=5588980.1896
WP14	Y=4570650.4123	X=5589095.7241
WP14.1	Y=4570641.2714	X=5589112.9804
WP15	Y=4570580.6748	X=5589104.5678
WP15.1	Y=4570577.2721	X=5589094.9965
WP15.2	Y=4570578.3468	X=5589094.5370

Szkic orientacji
 1 : 50000

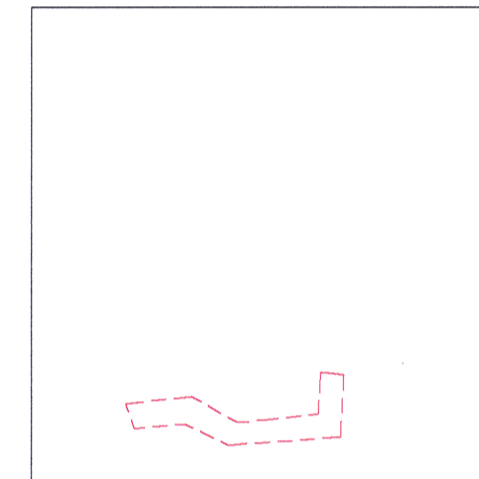


Starosta Tomaszowski
 Wydział Geodezji i Gospodarki Nieruchomościami
 Powiatowy Ośrodek Dokumentacji
 Geodezyjnej i Kartograficznej

W obszarze oznaczonym linią...
 Określona aktualnością treści mapy zasadniczej...
 Dokumentacji z pomiaru uzupełniającego przyjęto do...
 zakresu powiatowego w dniu...
 i zarejestrowano pod nr...
 Niniejsza mapa może służyć do celów projektowych...
 Przekazanie obciążenia bezterminowe wyrażone jest...
 budowę podlegają wytyczenia i inwentaryzacji powiększonej...
 przez jednostki operacyjne do wykonywania prac geodezyjnych.

To nasza Mapa...
 Małgorzata...
 Zastępca Naczelnika Wydziału
 Geodezji i Gospodarki Nieruchomościami

nie wyklucza się istnienia w terenie
 nnych nie wykazanych na niniejszej
 mapie urządzeń podziemnych, które
 nie były zgłoszone do inwentaryzacji

ZA ZGODNOŚĆ Z ORYGINAŁEM
 USŁUGI PROJEKTOWE
 NADZORY I RZECZYZNAWSTWO
 UL. ŁÓDZKA 1
 97-300 PIOTRKÓW TRYBUNAŁSKI
 BOGDAN JERZY WRZESZCZ

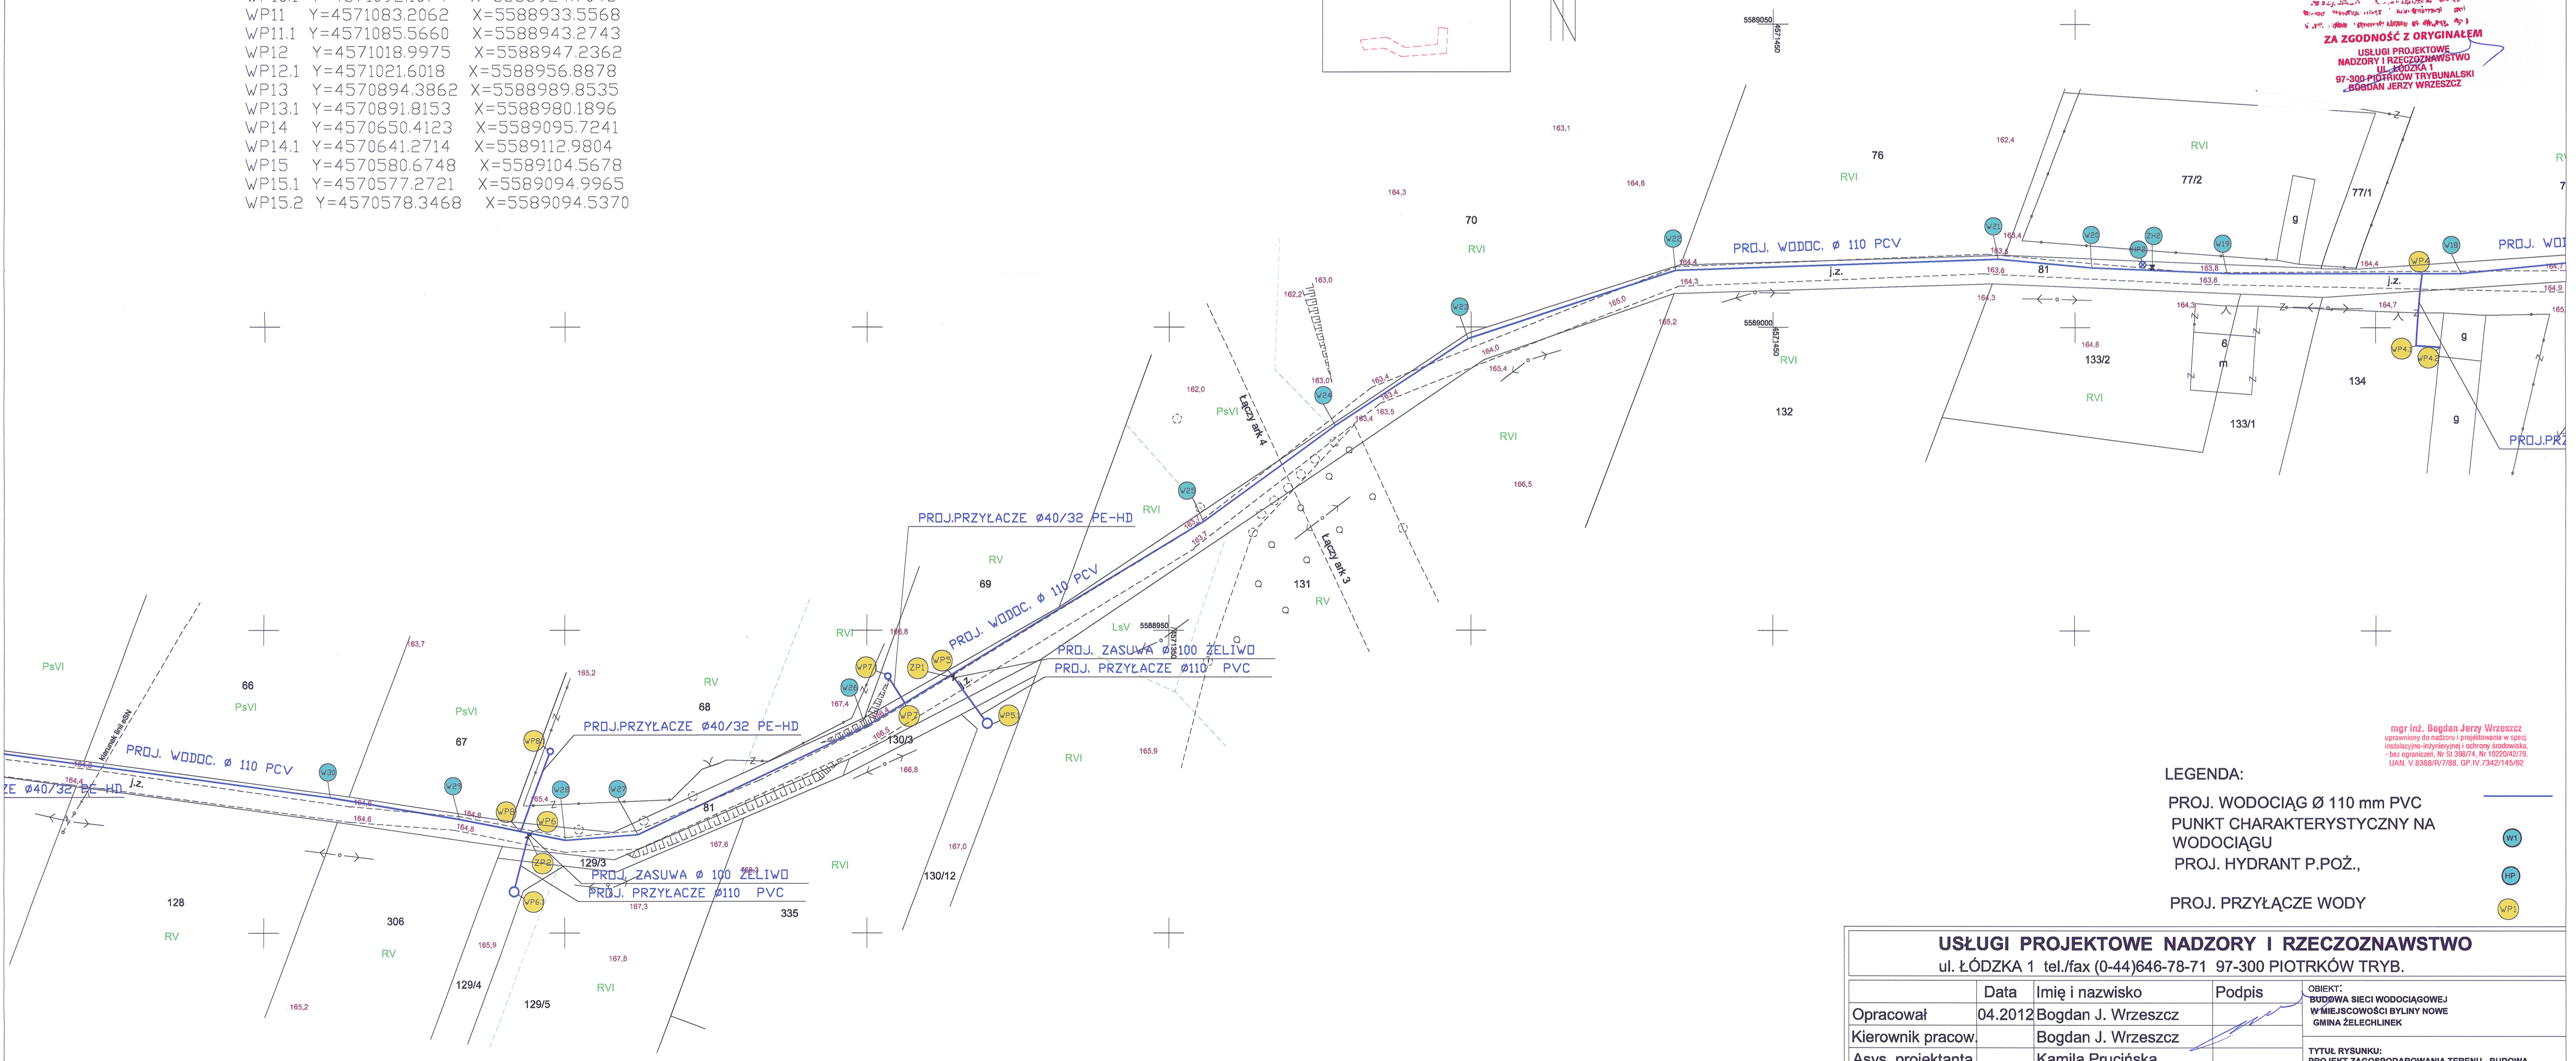

mgr inż. Bogdan Jerzy Wrzeszcz
 uprawniony do nadzoru i rzeczoznawstwa w spr.
 inżynierskiej działy inżynierii i techniki budowlanej
 bez ograniczeń, Nr SI 38874, Nr 1022042/75,
 UAN: V.8388/97/85, GP IV.7342145/92

- LEGENDA:**
- PROJ. WODOCIĄG Ø 110 mm PVC
 - PUNKT CHARAKTERYSTYCZNY NA WODOCIĄGU
 - PROJ. HYDRANT P.POŻ.,
 - PROJ. PRZYŁĄCZE WODY

USŁUGI PROJEKTOWE NADZORY I RZECZYZNAWSTWO			
ul. ŁÓDZKA 1 tel./fax (0-44)646-78-71 97-300 PIOTRKÓW TRYB.			
Opracował	Data	Imię i nazwisko	Podpis
Kierownik pracow.	04.2012	Bogdan J. Wrzeszcz	
Asys. projektanta		Kamila Prucińska	
Sprawdzający		Bartosz Misiaczyk	
Skala	1:500	Stadium: projekt budowlany - wyk.	Nr zlec. Nr rys. 3